


ESTRATTO MAPPA
FG: 115, MAPP: 698 - 814

SCALA 1:2000

Scheda n. 1 Scala 1:200

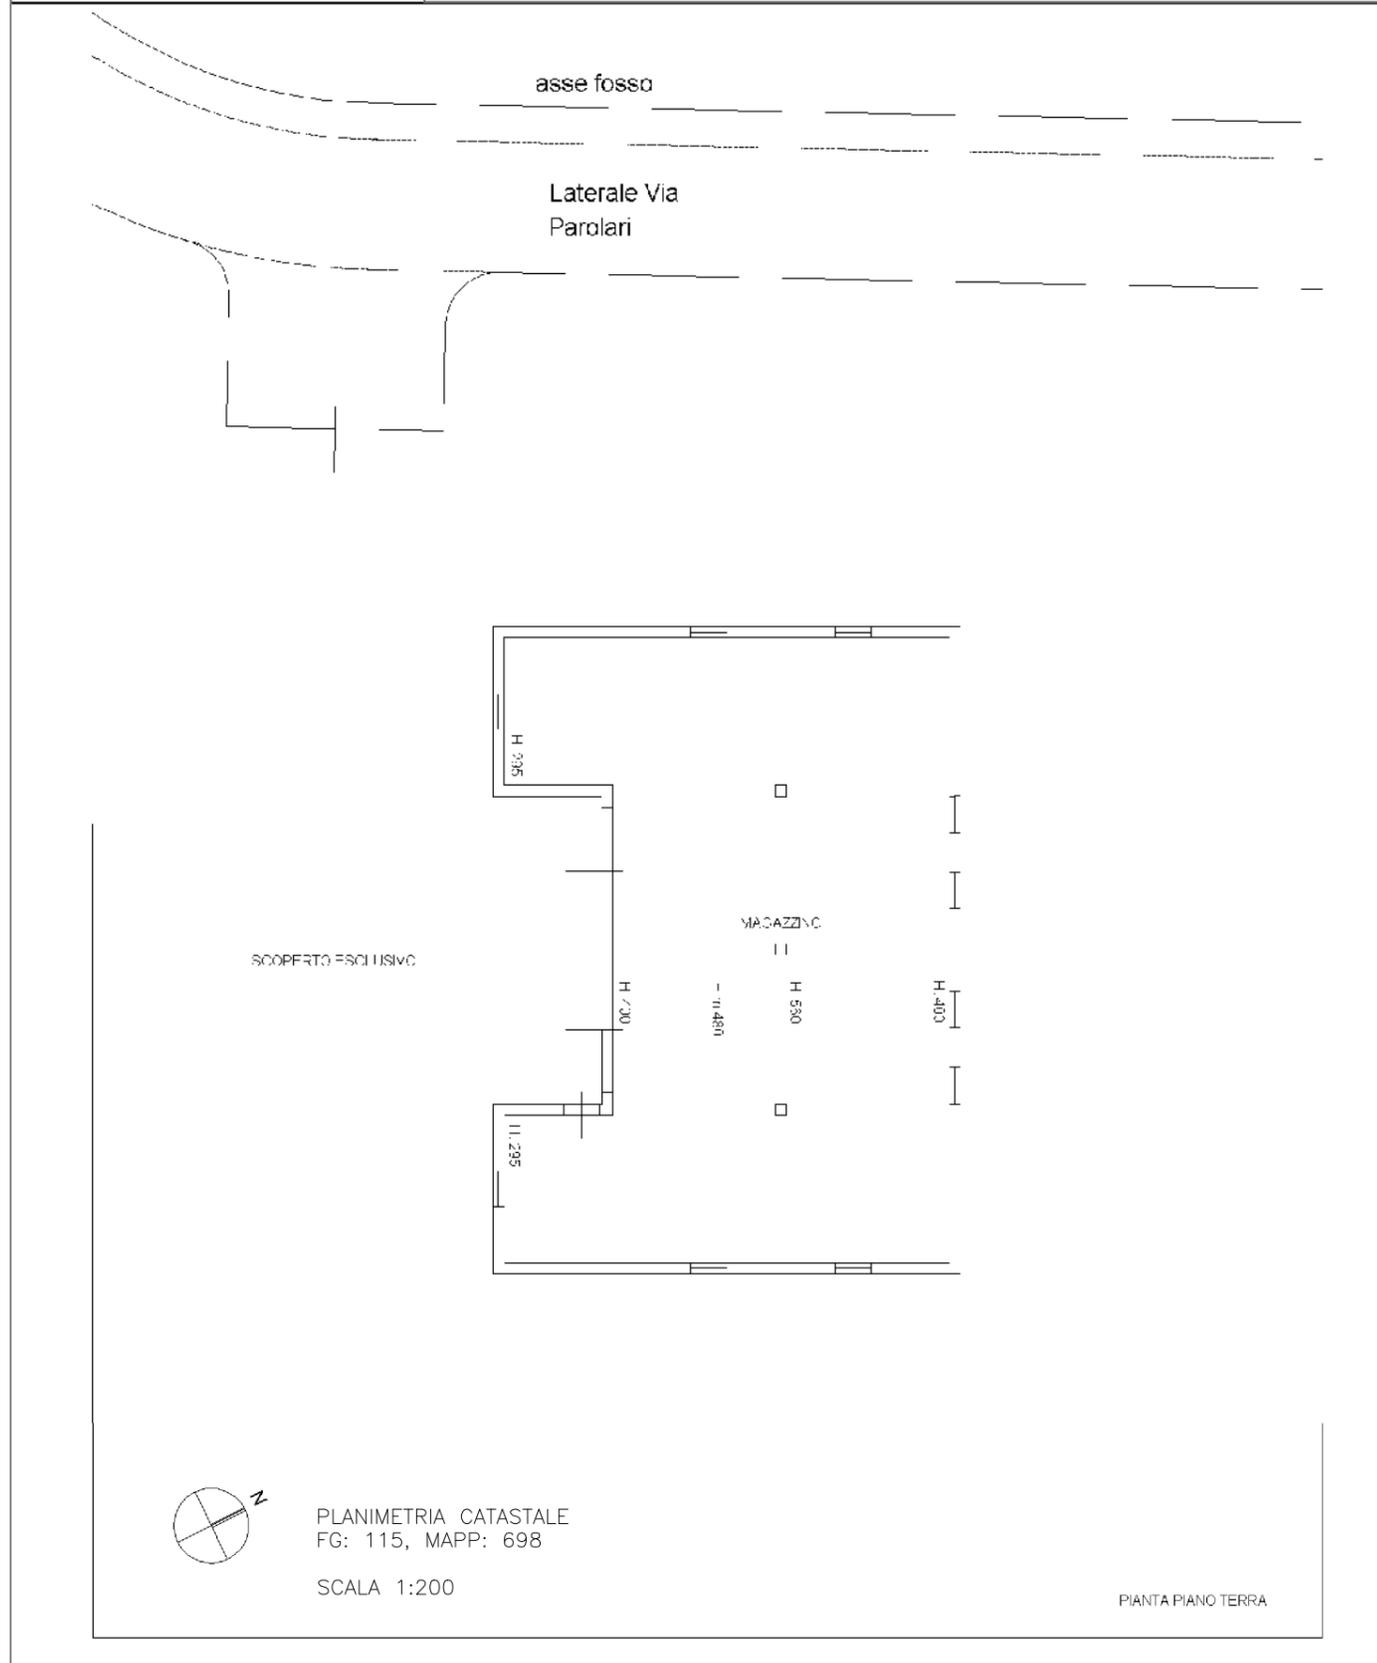

PLANIMETRIA CATASTALE
FG: 115, MAPP: 698

SCALA 1:200

PIANTA PIANO TERRA



COMUNE DI VENEZIA

POLITICHE ATTIVE PER IL RIUSO
Avviso pubblico 1: Edifici non più funzionali alla
conduzione del fondo ubicati in zona agricola

scala: 1:2000 - 1:200

ESTRATTO MAPPA E PLANIMETRIA CATASTALE

**TAV
2**