


COMUNE DI VENEZIA

PROPOSTA DI INTERVENTO AI SENSI DELLA DELIBERA G.C. n.109 DEL 11/06/2024  
 Politiche attive per il riuso, la rifunzionalizzazione o l'eliminazione con conseguente rinaturalizzazione del suolo di immobili inutilizzati o manufatti incongrui. Definizione dei criteri.  
 IMMOBILE SITO A CHIRIGNAGO (VE), via Guinzelli 8

PROPRIETA':  
 LAZZARIN GIULIANO, [REDAZIONE]  
 LAZZARIN ARMANDA, [REDAZIONE]

TECNICO PROGETTISTA:  
 ARCH. DE PIERI CRISTIANO, via Asseggiano 262/F CHIRIGNAGO (VE), [REDAZIONE]

SCALA 1:2000, 1:500, 1:100  
 PLANIMETRIA GENERALE STATO CONCESSIONATO  
 STATO DI PROGETTO PIANTE E SEZIONE

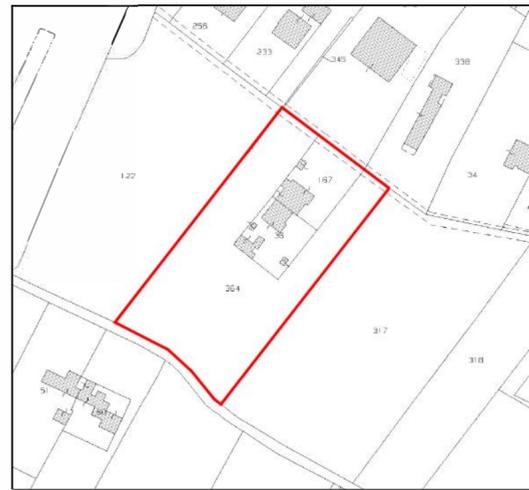


ORIENTAMENTO  
 DATI CATASTALI  
 COMUNE DI VENEZIA  
 SEZ. U  
 FG. 176 MAPPALE 36-167-364  
 SCALA 1:2000

FASCIC.	REV.	DATA	DESCRIZIONE REVISIONE	REDAZIONE	PERCORSO E NOME FILE
6	01	12/2024	PRIMA STESURA	DE PIERI C.	


DESEGNO COPERTO DA COPYRIGHT. TUTTI I DIRITTI SONO RISERVATI A NORMA DI LEGGE. Sono vietati la riproduzione e l'elaborazione di parti senza la presenza di un'autorizzazione scritta. Tutti i diritti di questo file nei formati DWG/DWG/DWG sono riservati e non cedibili in riproduzione in quanto proprietà esclusiva del redattore che lo ha prodotto. La sottoscrizione del presente documento da parte del committente non lo rende titolare dei DIRITTI sul presente file ma delle eventuali copie cartacee o digitali in formato PDF necessarie per la realizzazione dell'opera.

SCHEMA GRAFICO  
 STATO RILEVATO E COME  
 COND. EDILIZIO N. 14884 DEL 04/07/1992

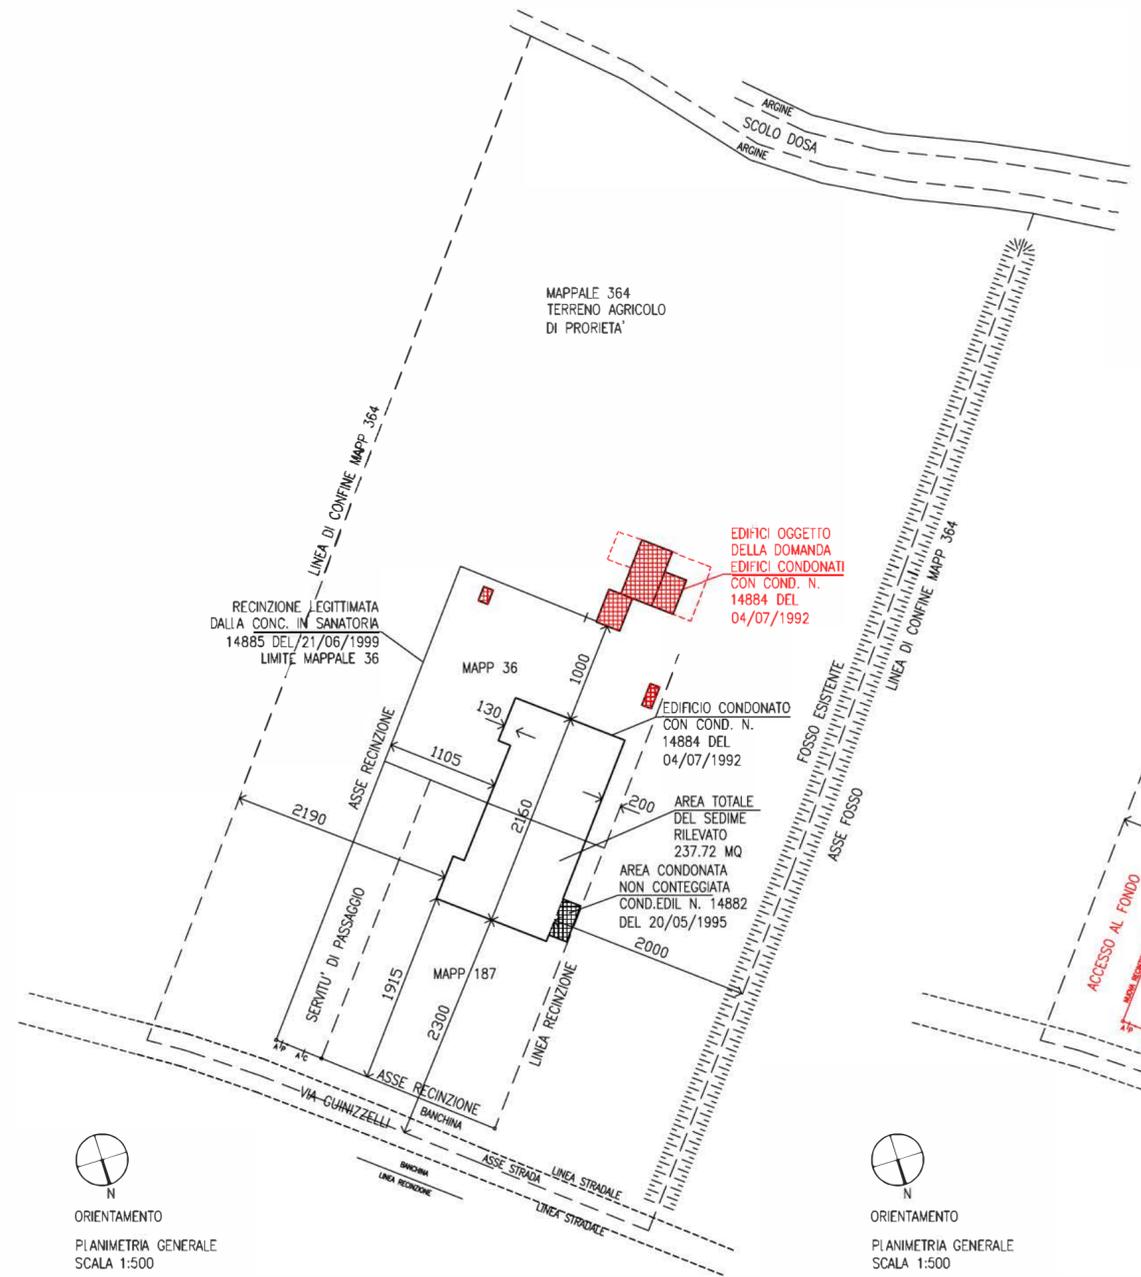


ORIENTAMENTO  
 PLANIMETRIA GENERALE  
 SCALA 1:500

SCHEMA GRAFICO  
 STATO DI PROGETTO

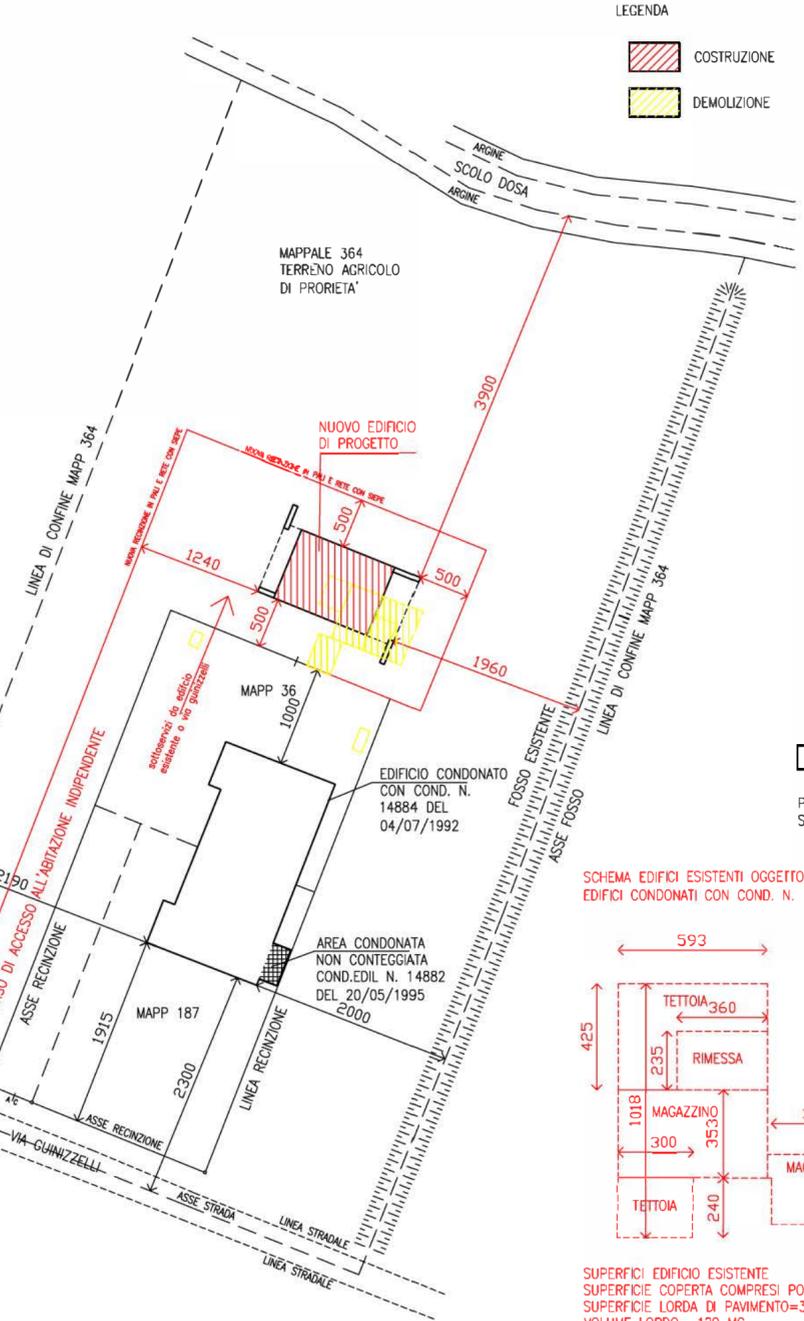

ORIENTAMENTO  
 PLANIMETRIA GENERALE  
 SCALA 1:500

IPOPTESI DI PROGETTO  
 PIANTE E SEZIONE - STATO DI PROGETTO

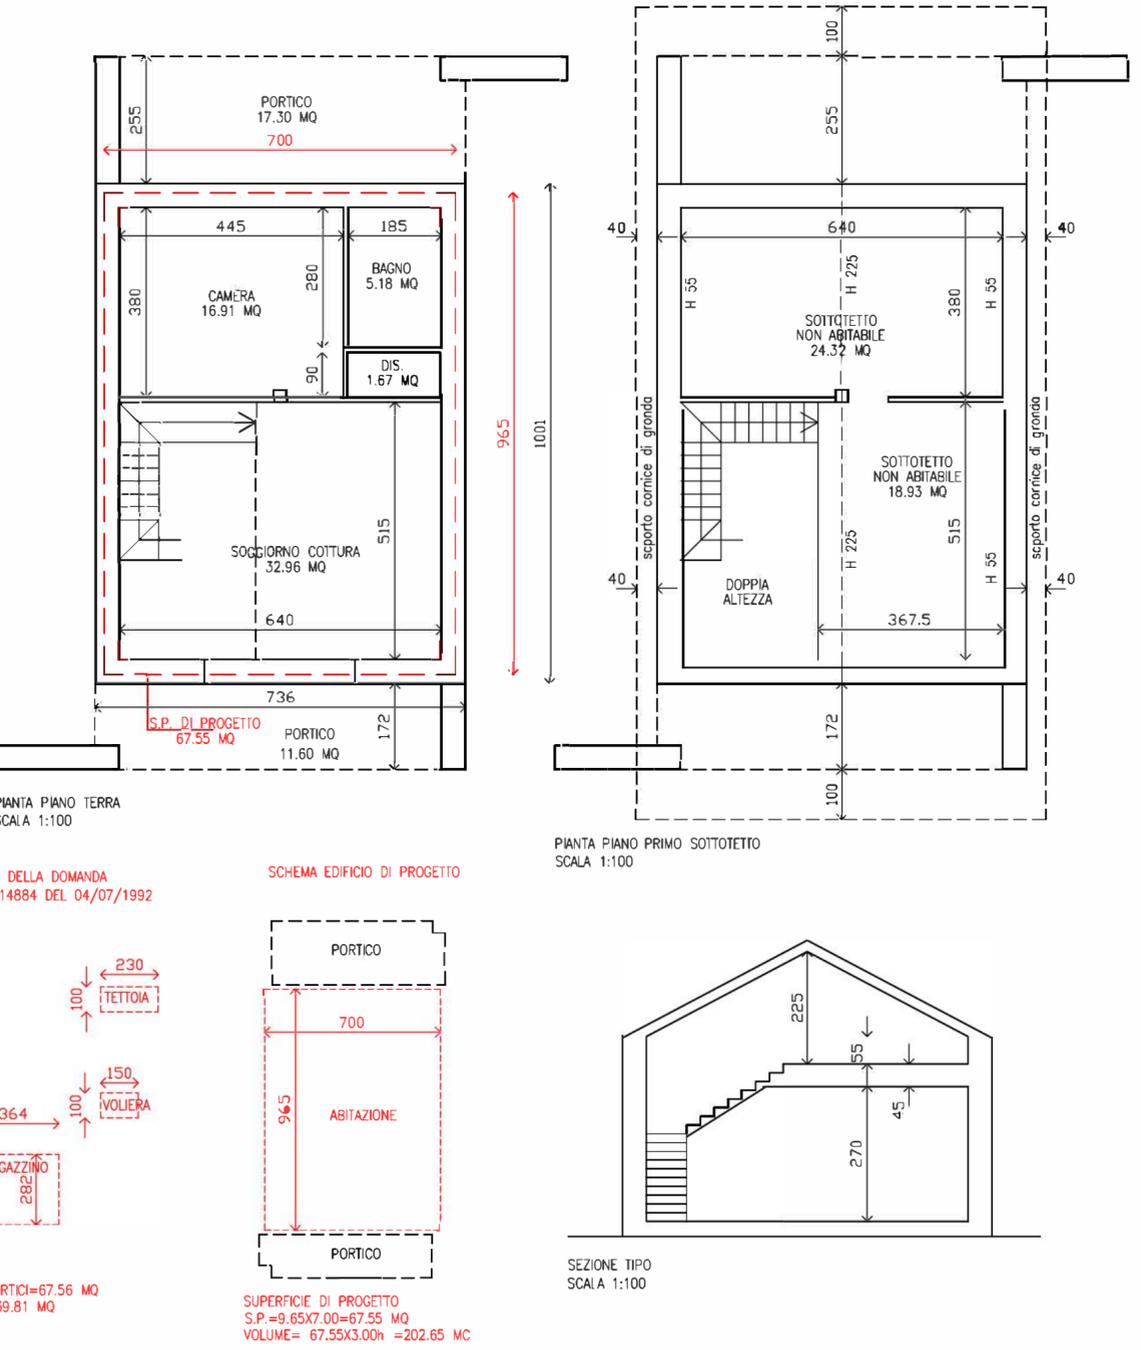

PIANTA PIANO TERRA  
 SCALA 1:100

PIANTA PIANO PRIMO SOTTOTETTO  
 SCALA 1:100

SEZIONE TIPO  
 SCALA 1:100