


DOCUMENTAZIONE FOTOGRAFICA

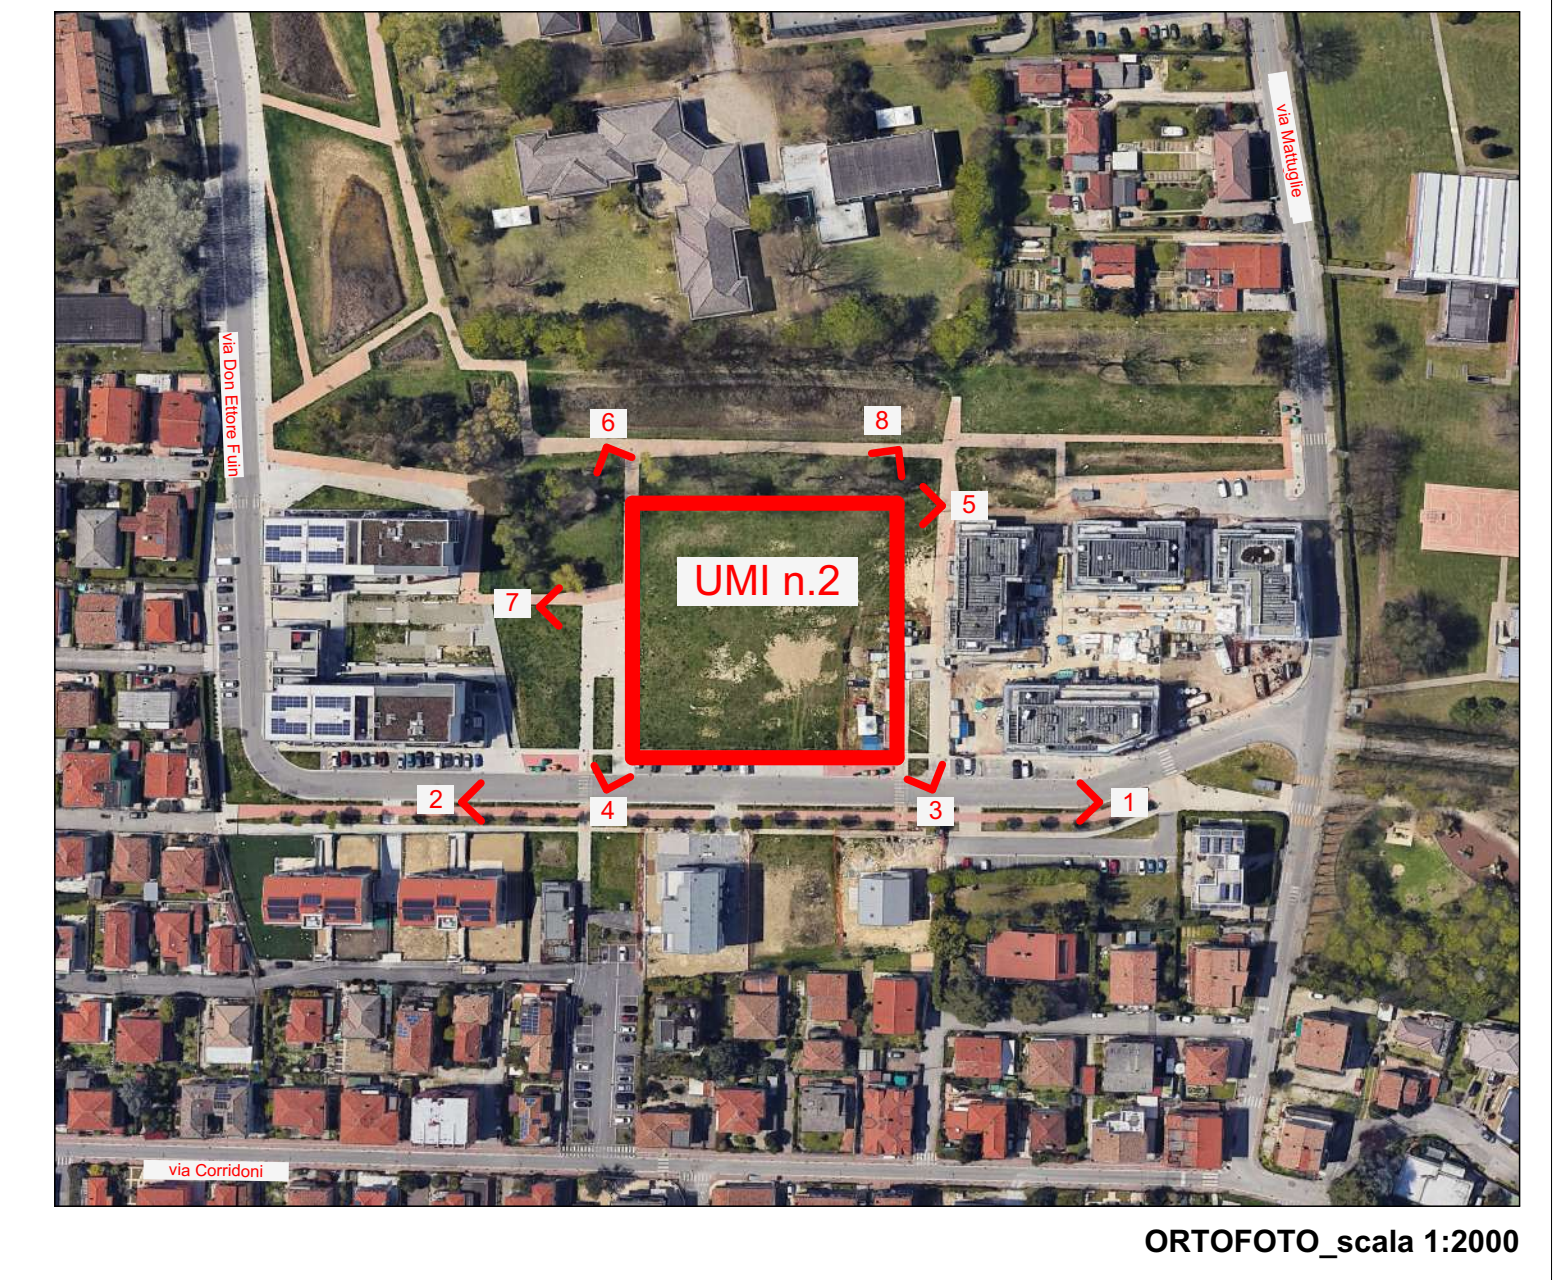

PRUACS
Progetto realizzato delle opere di urbanizzazione.
PLANIMETRIA DEI SOTTOSERVIZI ESISTENTI

LEGENDA

- Perimetro d'intervento
- stralcio "via Mattuglie" vedi tav.OU02000A
- stralcio "fascia est" vedi tav.OUC2100A e OU02200A

Reti _ Sottoservizi

Telecom

- n.2 lubi corrugati (interno liscio) PVC blu Ø 125mm
- tubo corrugato (interno liscio) PVC blu Ø 125mm
- n.2 lubi corrugati (interno liscio) PVC blu Ø 80 mm
- armadio ripartiline TELECOM esistente
- Pozzetto ispezione Telecom in C.A.V. 60x60 con chiusura in ghisa sferoidale D400 carrabile e C250 per le aree pedonali
- Pozzetto Telecom in C.A.V. 60x120 con chiusura in ghisa sferoidale D400 carrabile e C250 per le aree pedonali
- Pozzetto Telecom in C.A.V. 80x125 con chiusura in ghisa sferoidale D400 carrabile e C250 per le aree pedonali

Veritas Acquedotto

- Acquedotto esistente
- Acquedotto

Veritas Fognatura

- Fognatura esistente
- Fognatura
- Pozzetto d'interfaccia 50x50 con valvola di non ritorno
- Pozzetto d'ispezione circolare prefabbricato Ipo Komplet Ø interno=80cm

Italgas

La realizzazione della linea Gas è a cura dell'ente gestore 'ITALGAS', il tracciato e le specifiche tecniche indicate nella tavola risultano pertanto indicative.

- Linea bassa pressione esistente Gas metano
- Linea media pressione esistente Gas metano
- Linea media pressione Gas metano
- Cabina di riduzione 2x1m

Unità Minima di Intervento n.2

Aree da cedere o da asservire all'uso pubblico



PROGETTO PER LA REALIZZAZIONE DI QUATTRO IMMOBILI CON DESTINAZIONE RESIDENZIALE IN VIA MATTUGLIE (VE)

DATI CATASTALI
NCEU foglio 138, particelle 2189

COMITANTI
La Immobiliare Veneziana s.r.l. IVE

FASE
VARIANTE AL PP C2/n.33 con precise disposizioni Art. 23 lettera b) DPR 380/2001. Ambito UMI n.2

PROGETTAZIONE
BLU architettura

TITOLO
STATO DI FATTO
Ortofoto e documentazione fotografica, Mappa dei sottoservizi esistenti, Estratto di mappa catastale

ELABORATO
Tav 02_Variante

REVISIONE	DATA	OGGETTO	SCALA
rev_00	15/05/2023		
rev_01			
rev_02	giugno 2023	Aggiornamento ai pareri dagli uffici competenti	
rev_03			
rev_04			

NOOME FILE