Comune di Venezia
Data: 28/06/2023, PG/2023/0308924

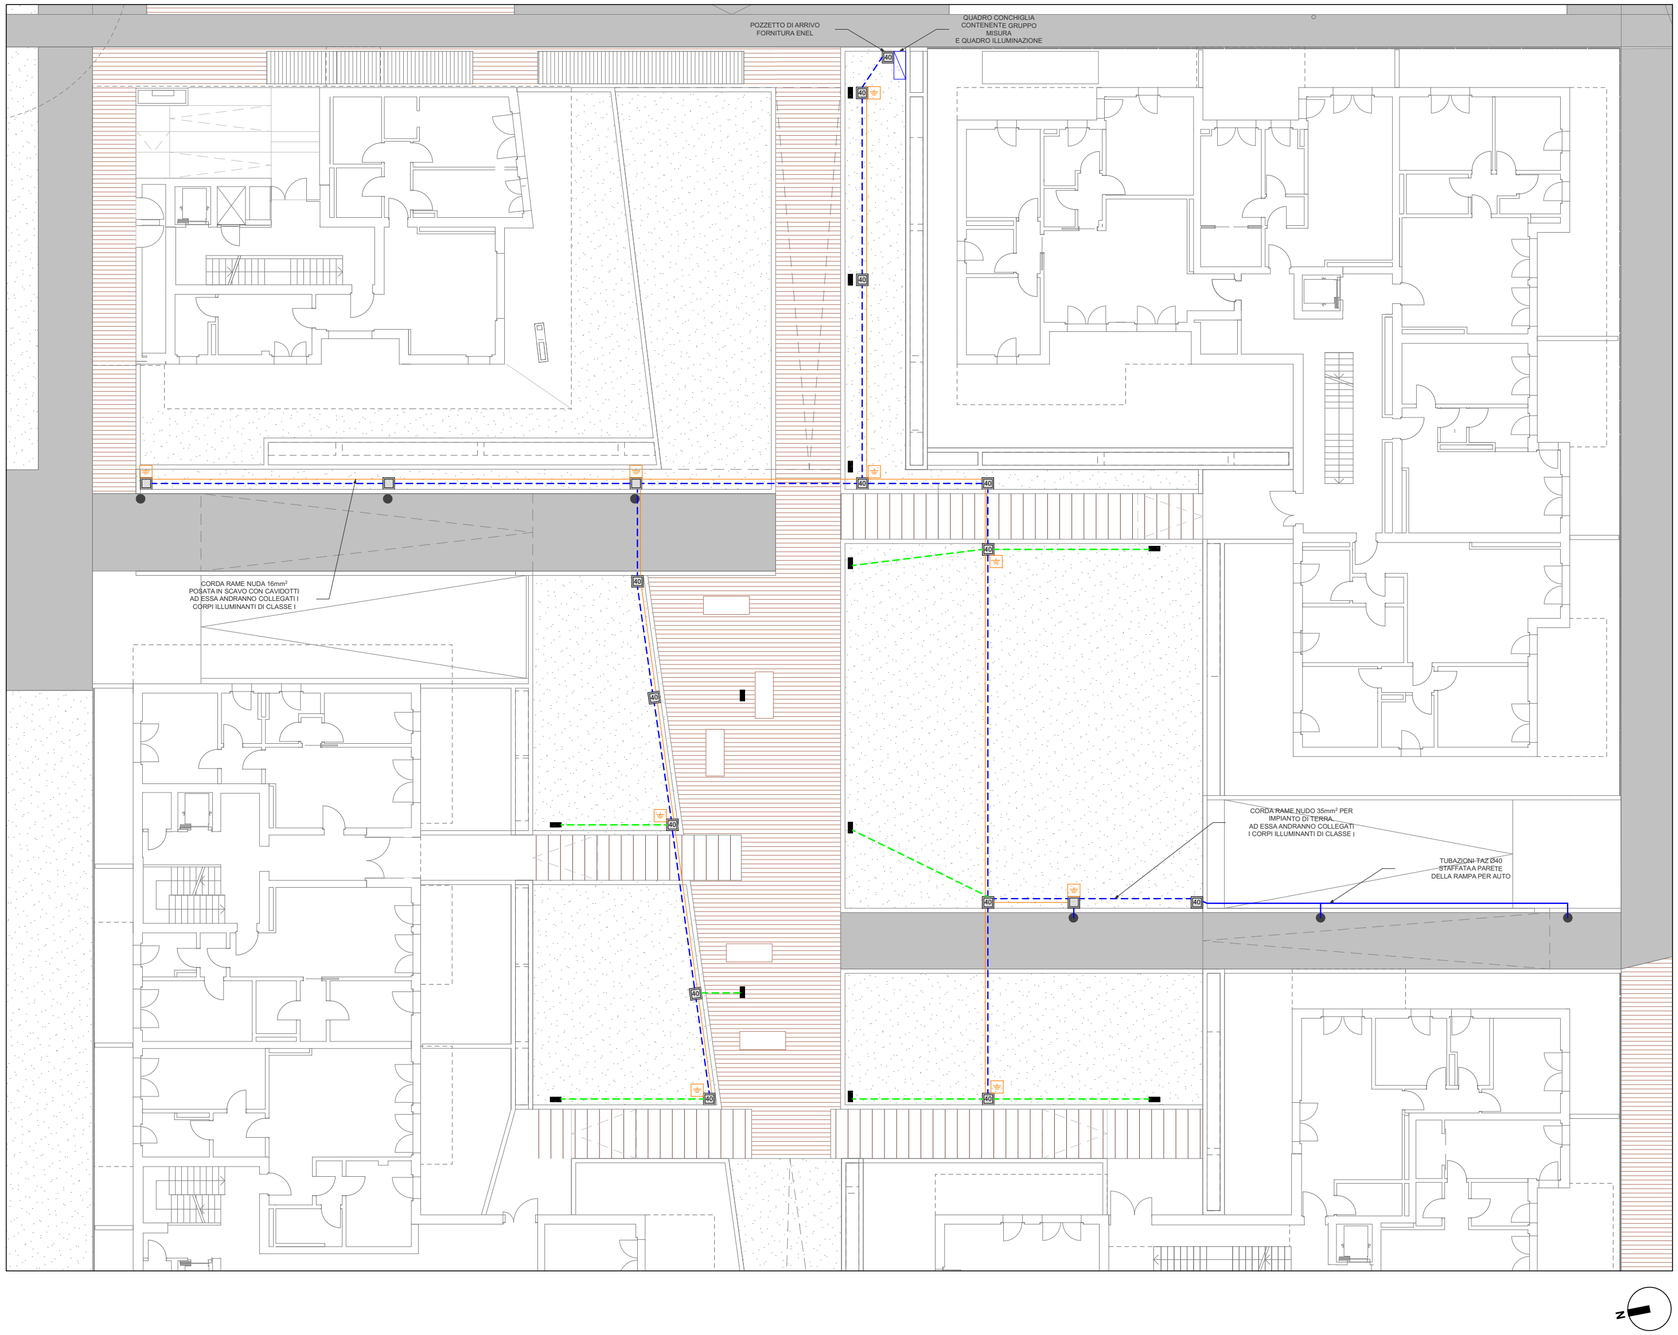

PARTICOLARE BASAMENTI PALI
PER PUBBLICA ILLUMINAZIONE

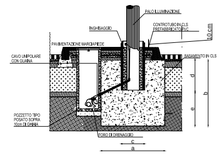

H totale palo	a (m)	b (m)	c (m)	d (m)	e (m)
5.5 m	0.6	0.7	0.2	0.45	0.25
6.8-7.8 m	0.8	1	0.2	0.8	0.2
6.8-10.8 m	1.2	1	0.3	0.8	0.2

ELEMENTI ILLUMINANTI
AEC ILLUMINAZIONE

MOD 2.0 URBAN 200 RX2

palo rettangolare
200x80
h 5000

MOD 2.0 BOLLARD

palo rettangolare
250x100
h 1000

LEGENDA

- Tubazione interrata PVC 2Ø110
- Tubazione interrata PVC Ø63
- Corda rame nudo 35mmq posata in scavo con cavidotti
- Dispersore di terra a croce di lunghezza 1,5 m in pozzetto
- Pozzetto in calcestruzzo - misure all'interno (senza misure interne plinto di fondazione con pozzetto)

CITTA' DI VENEZIA

PROGETTO

PROGETTO PER LA REALIZZAZIONE DI QUATTRO IMMOBILI CON DESTINAZIONE RESIDENZIALE IN VIA MATTUGLIE (VE)

DATI CATASTALI

NCEU
foglio 138, particelle 2189

COMMITTENTI

La Immobiliare Veneziana s.r.l.

San Marco, 4136
30124 Venezia
immobiliareveneziana@gmail.com

FASE

VARIANTE AL PP C2/n.33

con precise disposizioni Art. 23 lettera b) DPR 380/2001. Ambito UMI n.2

PROGETTAZIONE

BLU architettura
arch. Piero Vincenti
arch. Anna Nannini
con
arch. Sara Russo
arch. Nicolò Fattori

via Cesare Battisti, 2
30174 Venezia-Mestre
tel 041 3196370
info@bluarchitettura.com

TITOLO

OPERE DI URBANIZZAZIONE
Illuminazione pubblica

ELABORATO

Tav 06_Variante

REVISIONE	DATA:	OGGETTO:
rev_00	marzo 2023	
rev_01		
rev_02	giugno 2023	Aggiornamento ai pareri degli uffici competenti
rev_03	__/__/____	
rev_04	__/__/____	

SCALA:
1:200

NOME FILE:
-