
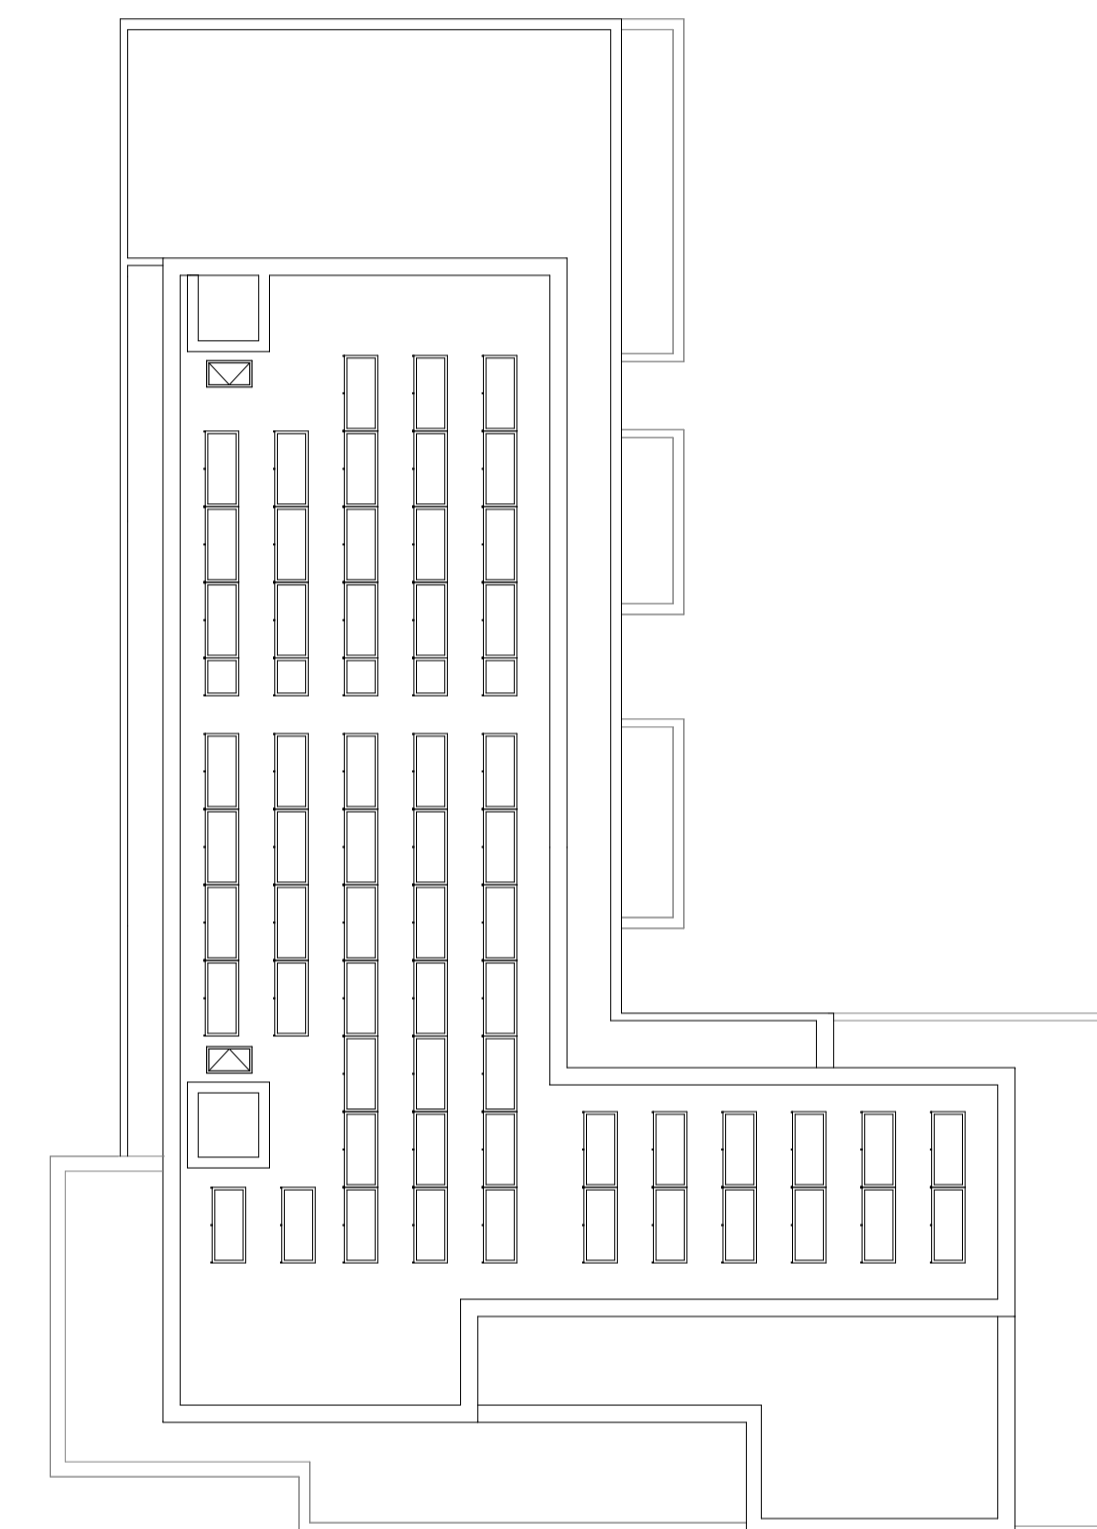
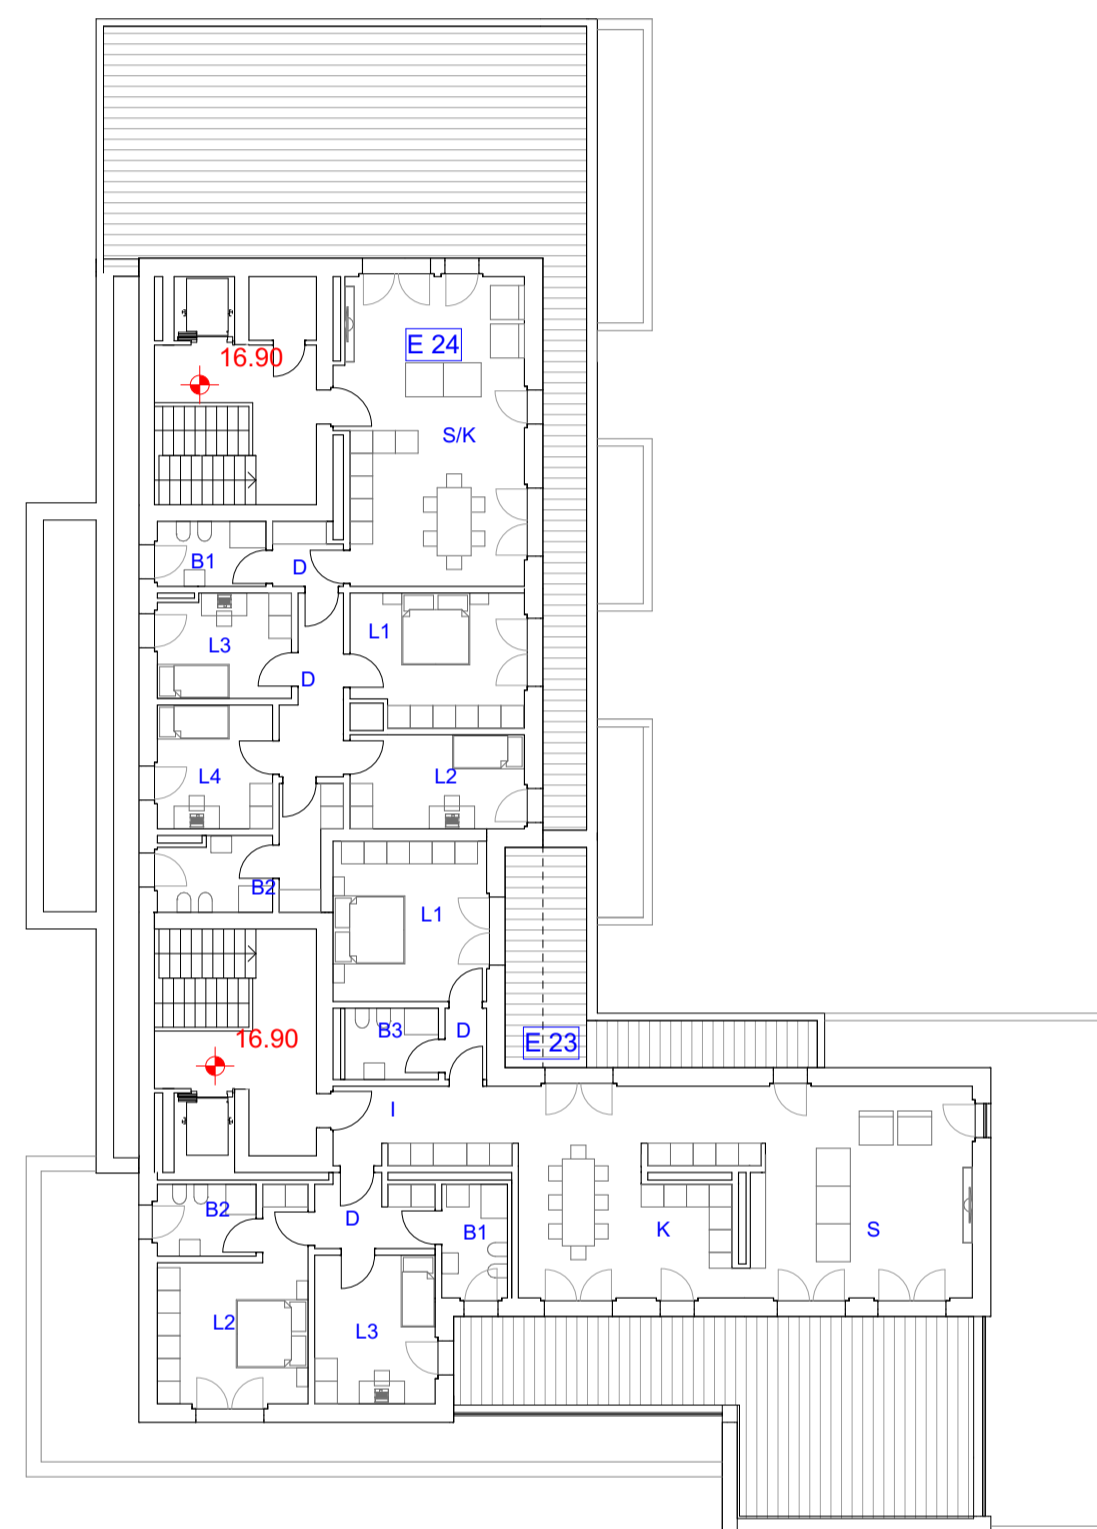


LEGENDA  
- - - PERIMETRO U.M.I.2

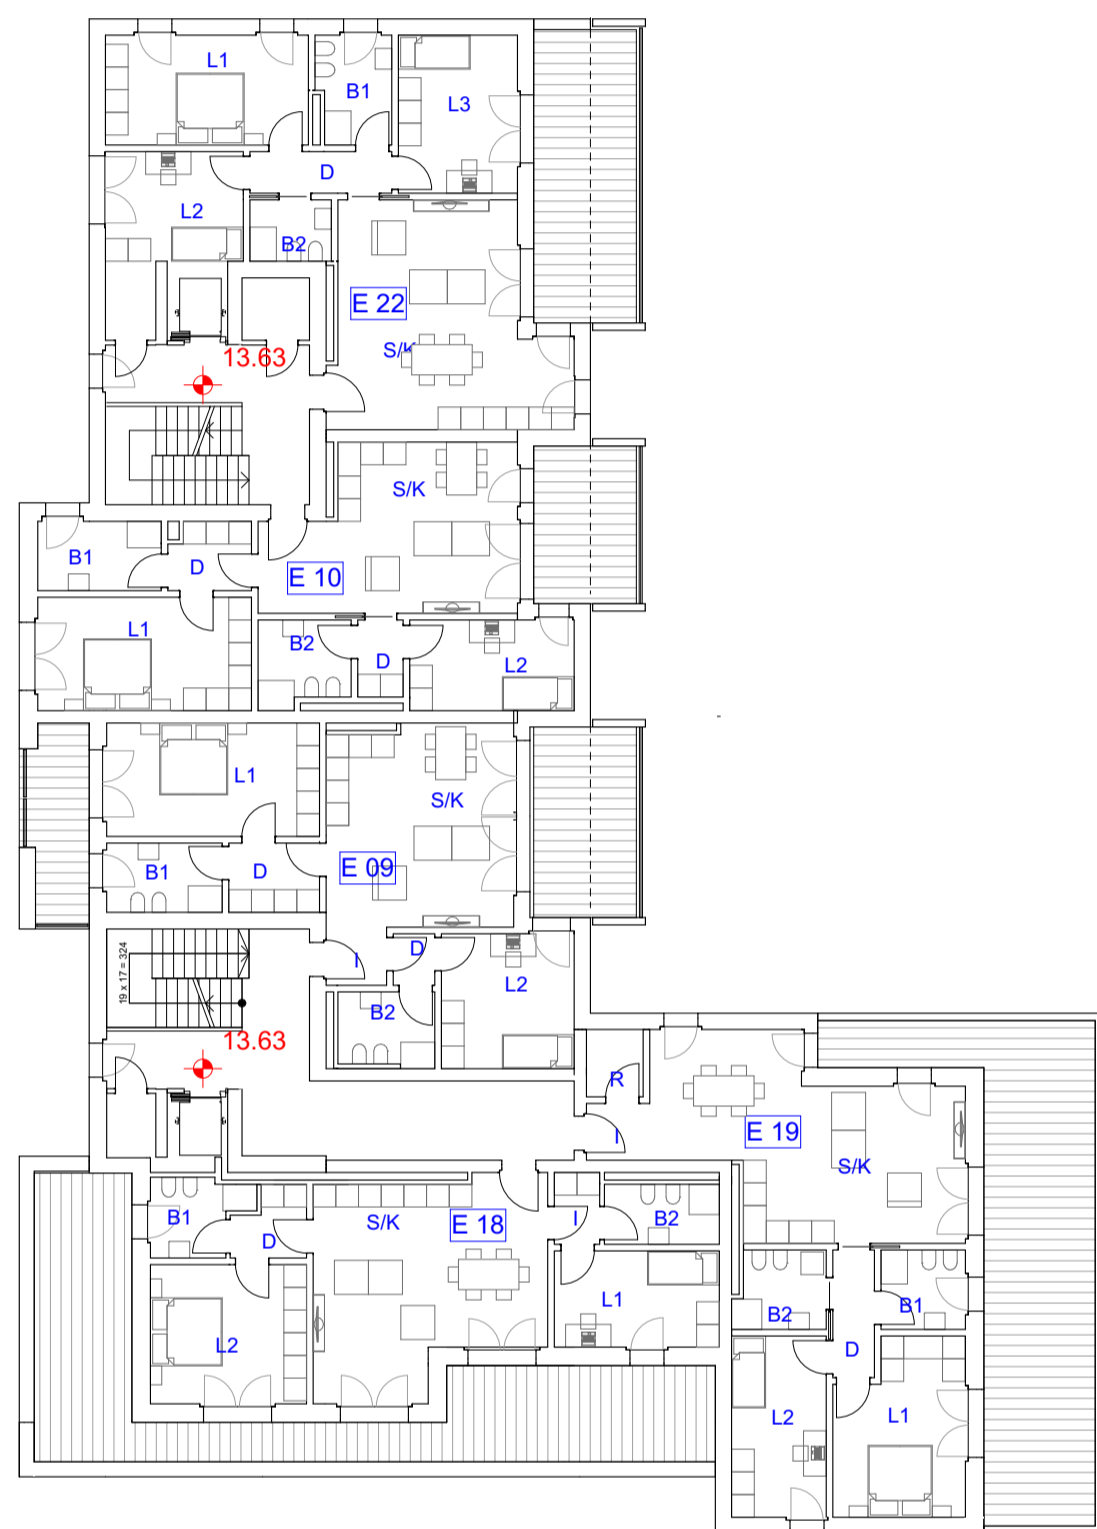

PIANTA PIANO TERZO

PIANTA PIANO QUARTO

PIANTA DELLE COPERTURE



**PROGETTO PER LA REALIZZAZIONE DI QUATTRO IMMOBILI CON DESTINAZIONE RESIDENZIALE IN VIA MATTUGLIE (VE)**

DATI CATASTALI  
NCEU  
foglio 138, particelle 2189

COMITANTI  
**La Immobiliare Veneziana s.r.l.**  
Ive  
San Marco, 4136  
30124 Venezia  
immo@laimmobiliareveneziana.com


FASE  
**VARIANTE AL PP C2/n.33**  
con precise disposizioni Art. 23 lettera b) DPR 380/2001. Ambito UMI n.2

PROGETTAZIONE  
**BLU architettura**  
arch. Piero Vincenzi  
arch. Anna Nazzari  
arch. Sara Russo  
arch. Nicola Fabbro  
Via Caluso Battuti, 2  
30174 Venezia-Mestre  
tel 041 3196370  
info@bluarchitettura.com

TITOLO  
**PRECISE DISPOSIZIONI ART. 23 lett. b) DPR n. 380/2001**  
**EDIFICIO E-H**  
Piante P3 - P4 - P COPERTURE  
Prospetti Sud, Ovest

ELABORATO  
**Tav 11\_Variante**


REVISIONE	DATA	OGGETTO	SCALA
rev_00	marzo 2023		1:200
rev_01			
rev_02	giugno 2023	Aggiornamento ai pareri degli uffici competenti	
rev_03			NOME FILE:
rev_04			

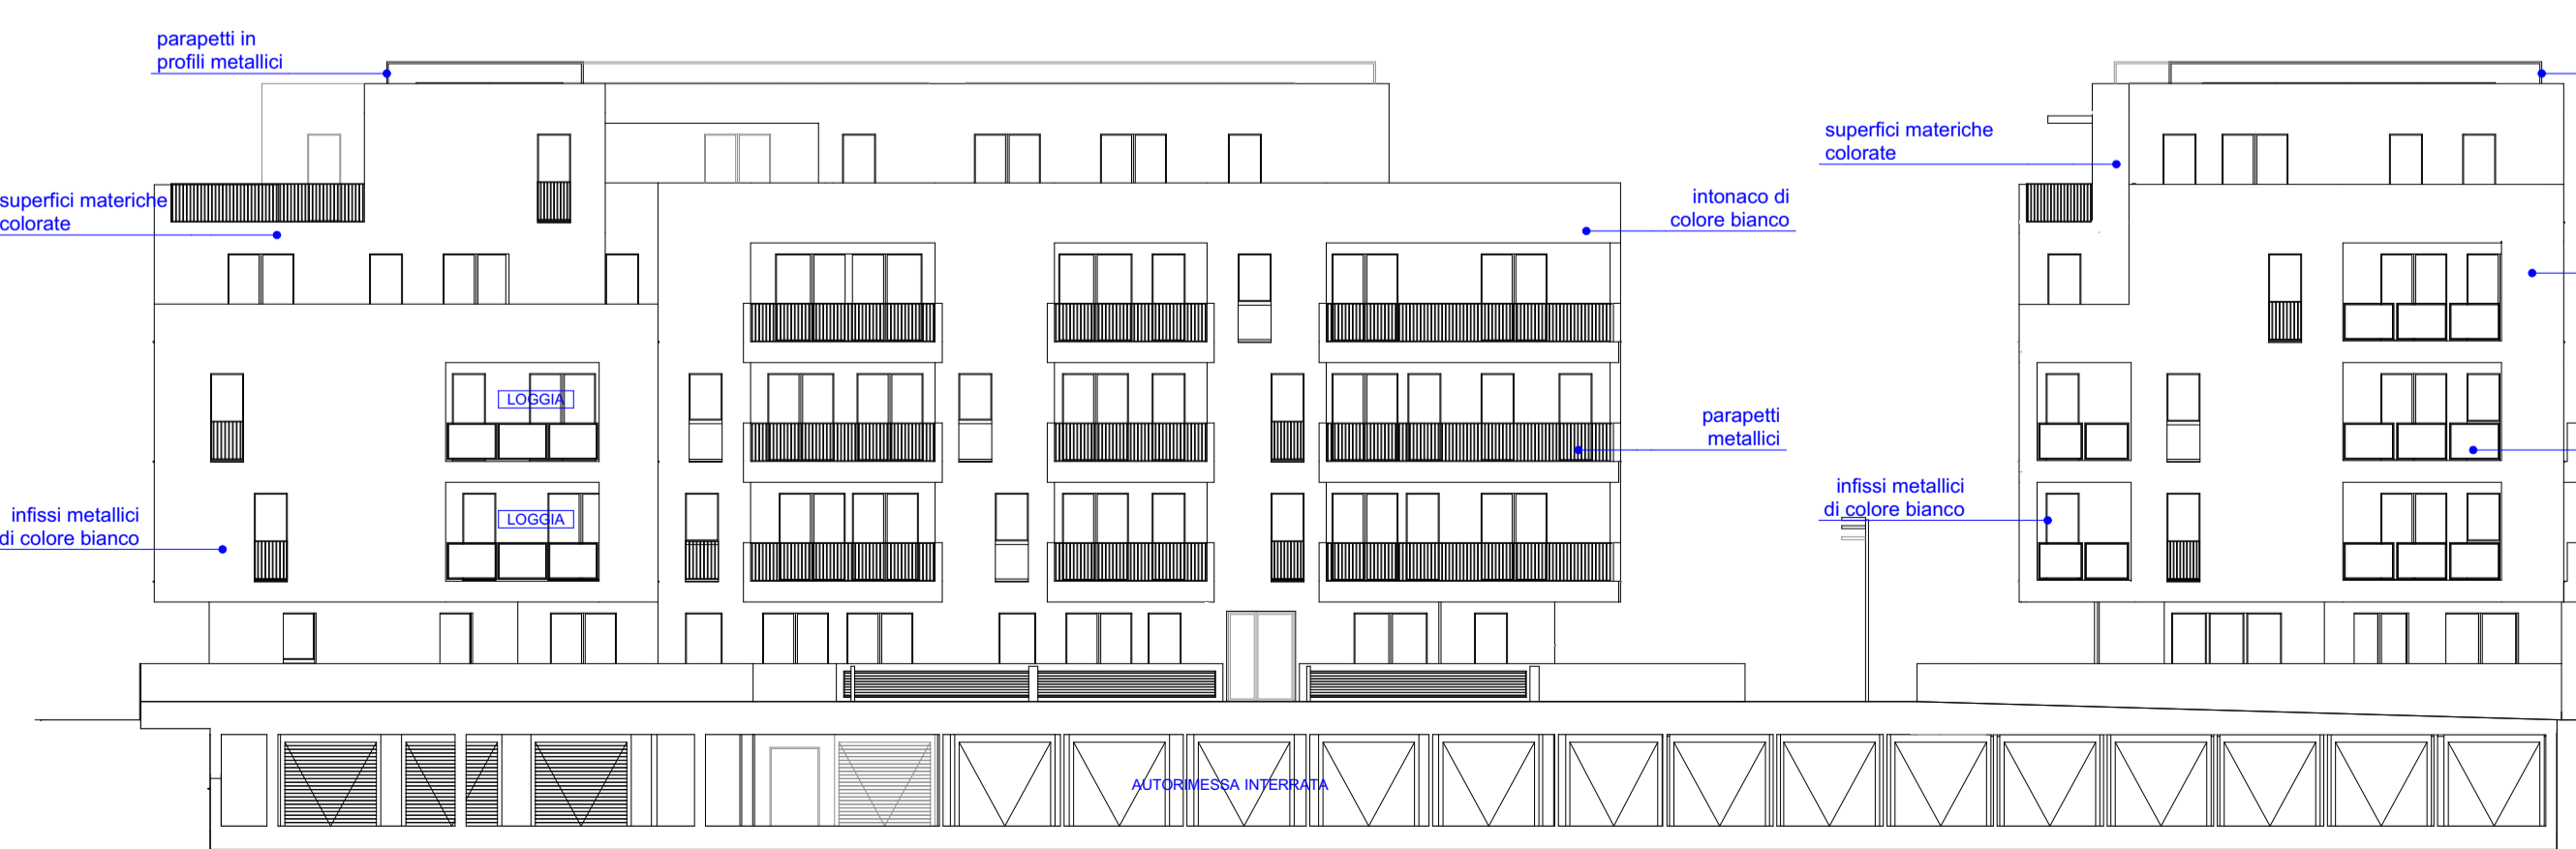

PROSPETTO SUD EDIFICI H - E



PROSPETTO OVEST EDIFICIO E

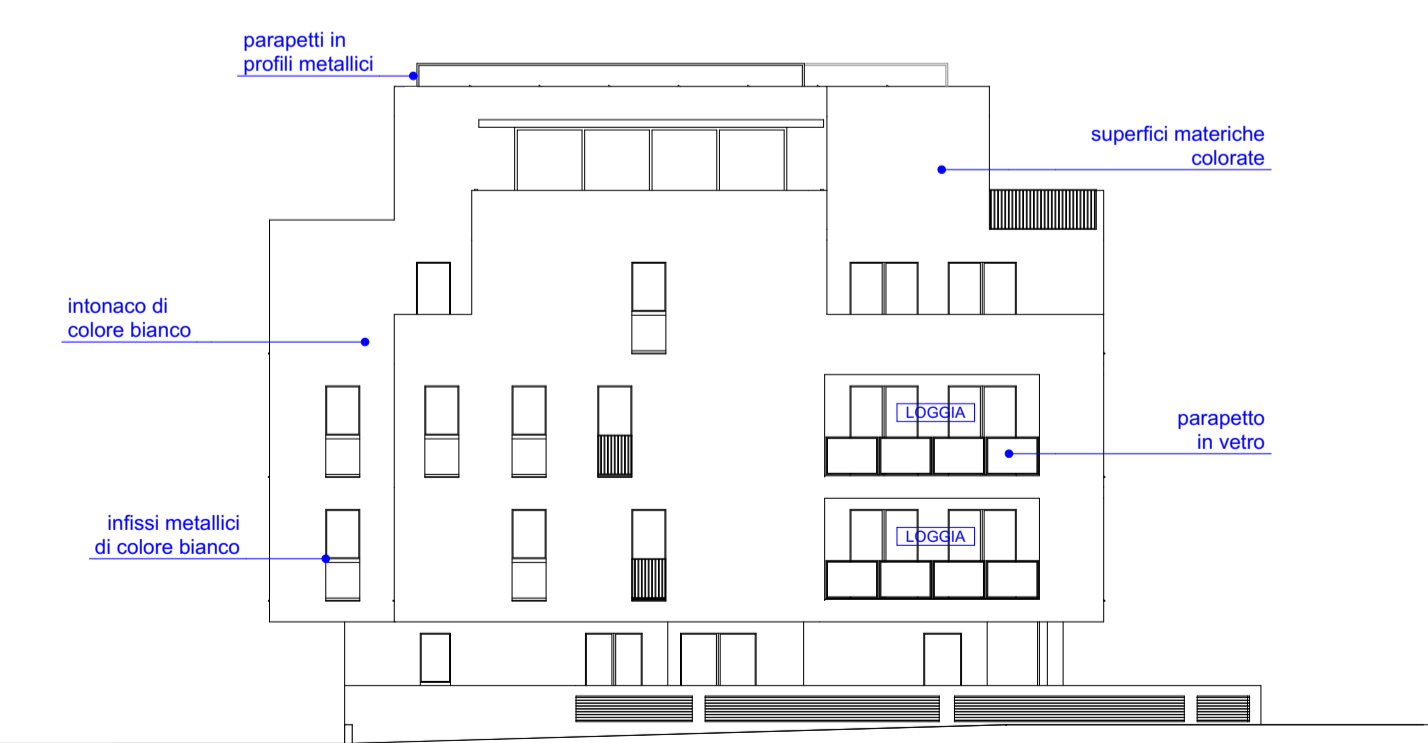

PROSPETTO OVEST EDIFICIO H