COMUNE DI VENEZIA
PROVINCIA DI VENEZIA

Progetto

Procedura SUAP in deroga ai sensi art. 3 LR 55/2012
Variante al progetto per insediamento logistico - industriale per lo stoccaggio di cemento in polvere su silos metallici in area Porto Marghera.
Aumento altezza silos

Ubicazione

Via della Geologia, n. //
30176 Venezia (VE)

Contenuto Tavola

STATO DI PROGETTO IMPIANTO STOCCAGGIO CEMENTO
Inserimento su lotto
Estratto Catastale

Tavola n.

1A

Committente

GENERAL SISTEM SRL
Via Pietro Marigo, 134
35040 Granze (PD) - Italia

Firma

Progettista

STUDIO TECNICO
Miazzi Marco
Geometra

MIAZZI MARCO GEOMETRA
Via Luigi Einaudi, 38/4
45100 Rovigo (Ro) - Italia
tel: 0425 27004
e-mail: geom.miazzi@gmail.com
pec: marco.miazzi@geopec.it

Timbro e firma

Scala

Varie

Data

Novembre 2022

IL PRESENTE DOCUMENTO NON POTRA' ESSERE COPIATO, RIPRODOTTO O ALTRIMENTI PUBBLICATO, IN TUTTO O IN PARTE, SENZA IL CONSENSO DEL GEOM. MIAZZI MARCO. OGNI UTILIZZO NON AUTORIZZATO SARA' PUNITO A NORMA DI LEGGE

Inserimento previsionale nell'area di intervento

Scala 1:500

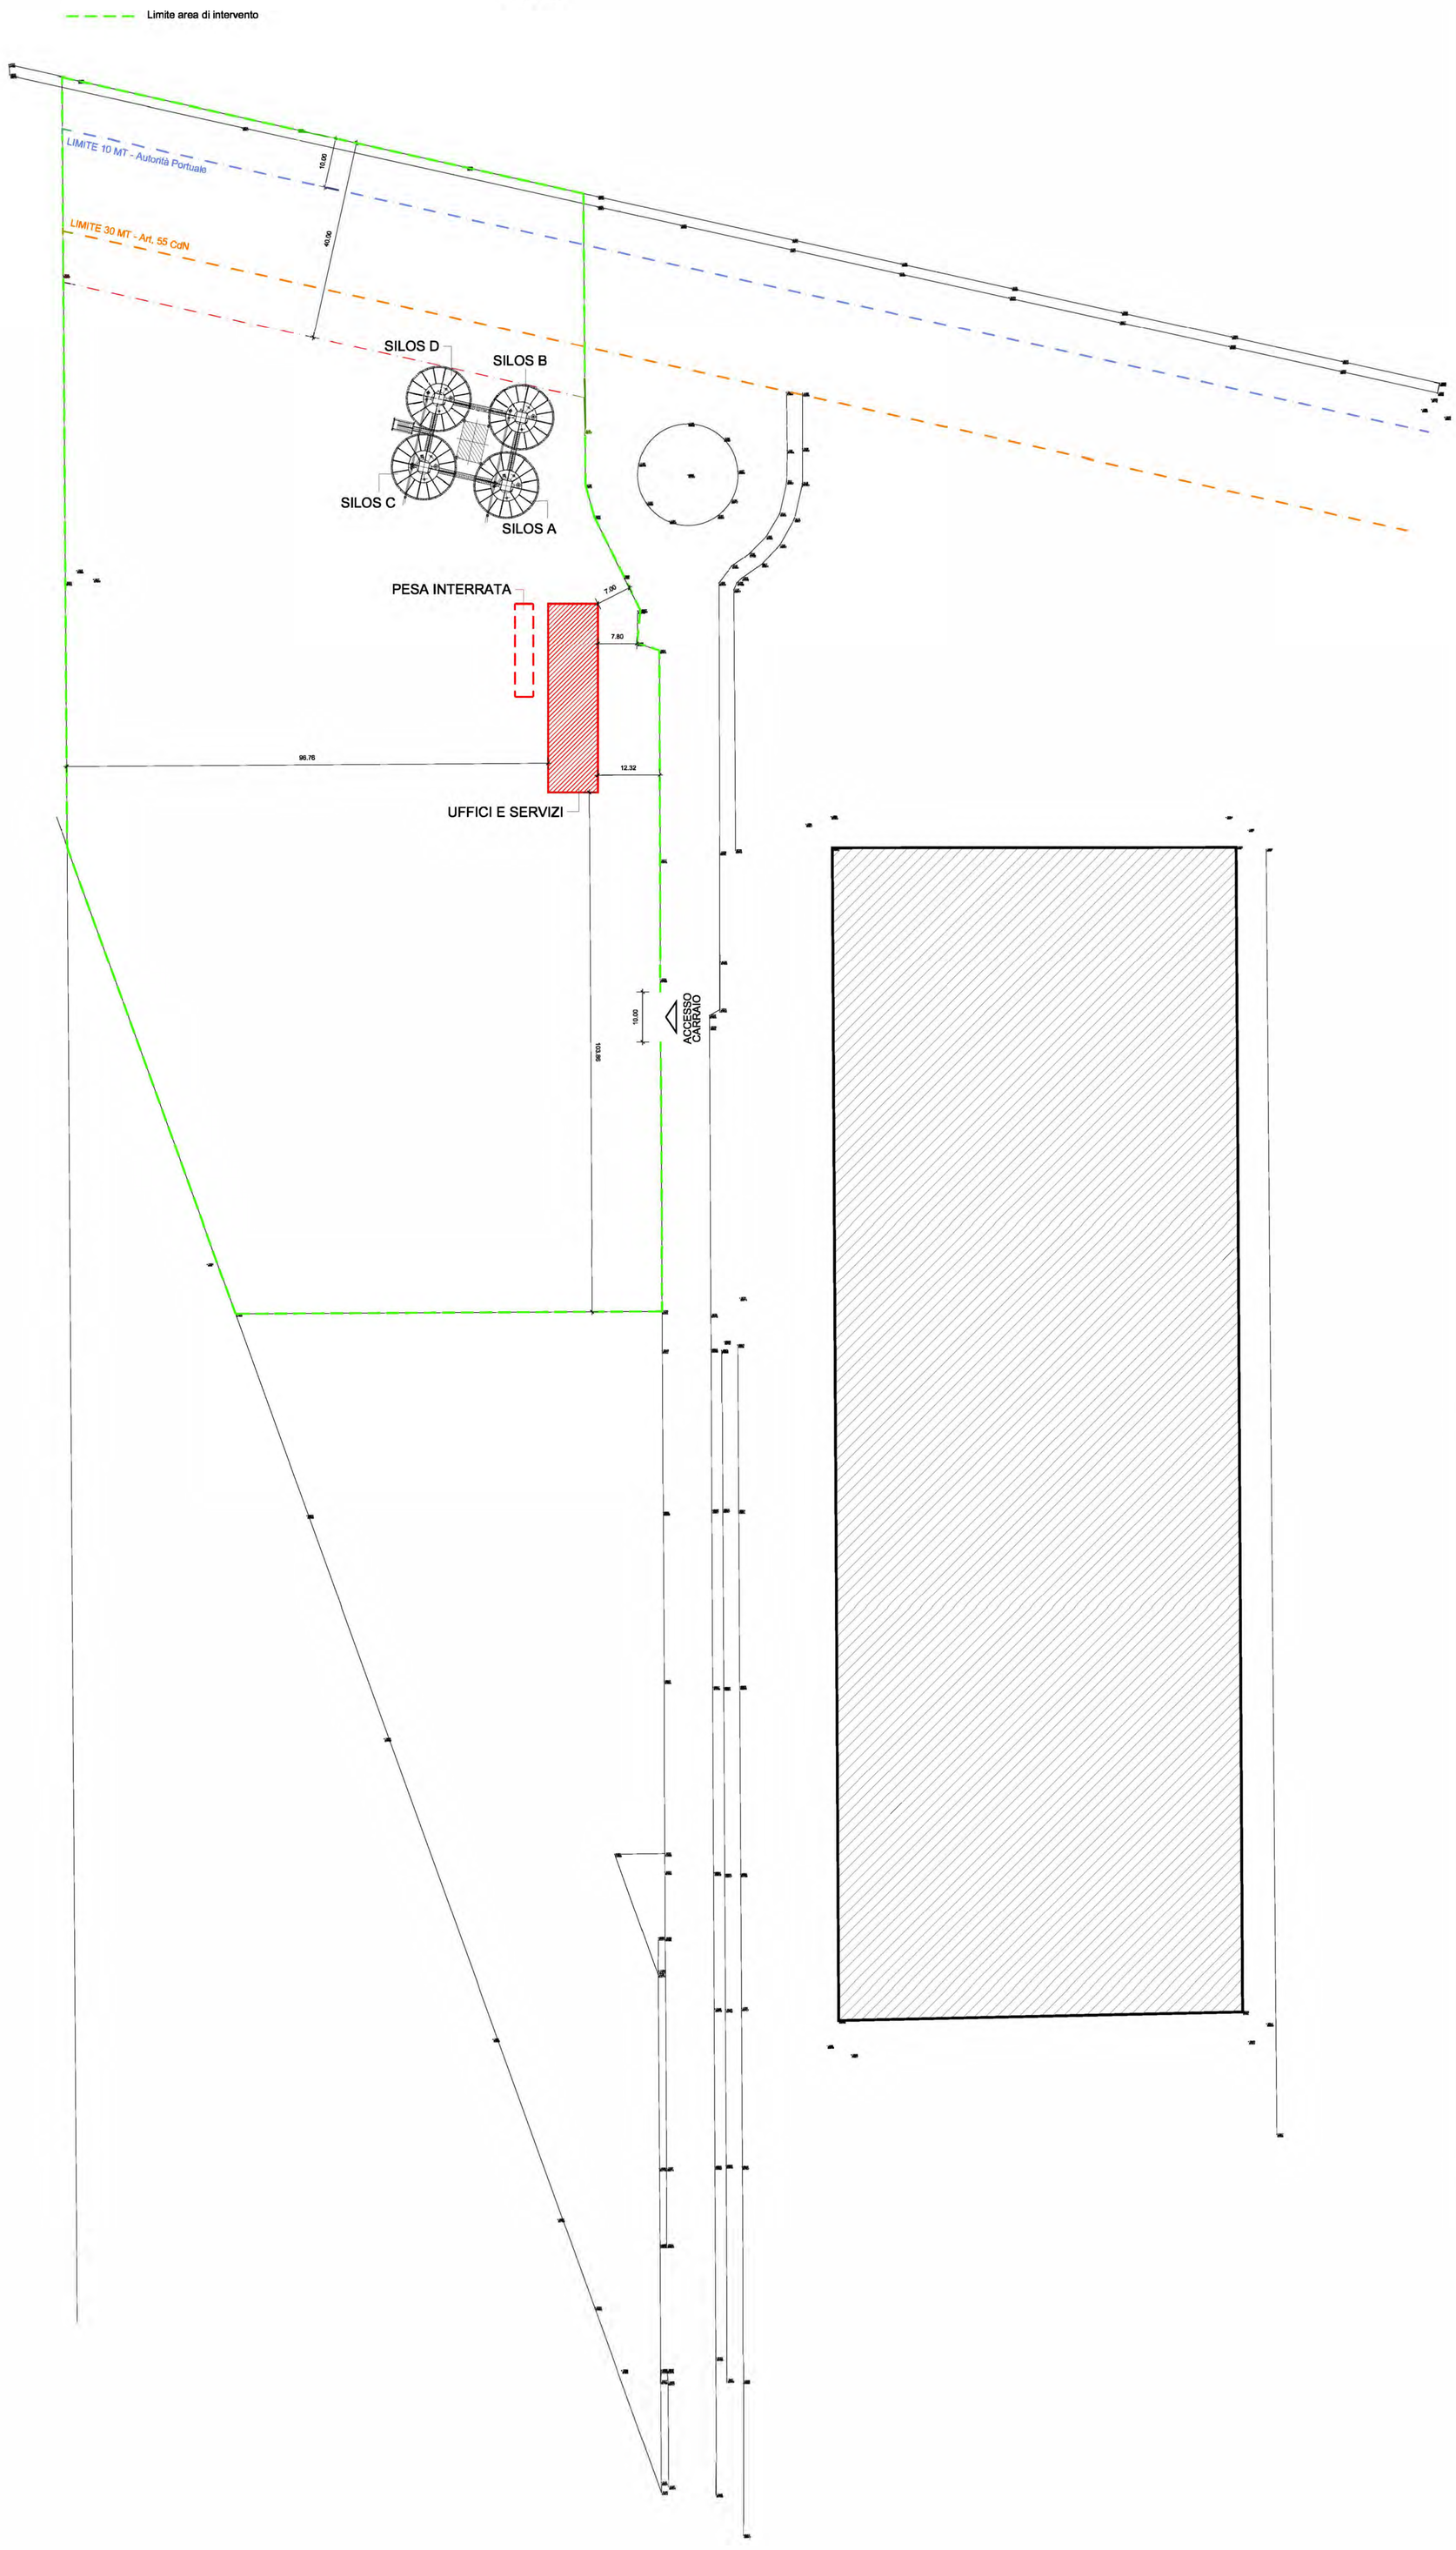

Estratto di mappa catastale

Scala 1:2000