LEGENDA

- ▬ ▬ Perimetro P.U.A. - ST = 49.661 mq (da rilievo)
- - - - Linea Acque Bianche
- - - - Linea Acque Nere
- — — Rete GAS
- — — Linea Elettrica Aerea
- -·-·- Rete Telecom
- ── Linea Acquedotto
- Punto luce
- ● ● Alberature Esistenti
- ▨ Percorso Ciclopedonale
- ☒ Pozzetti

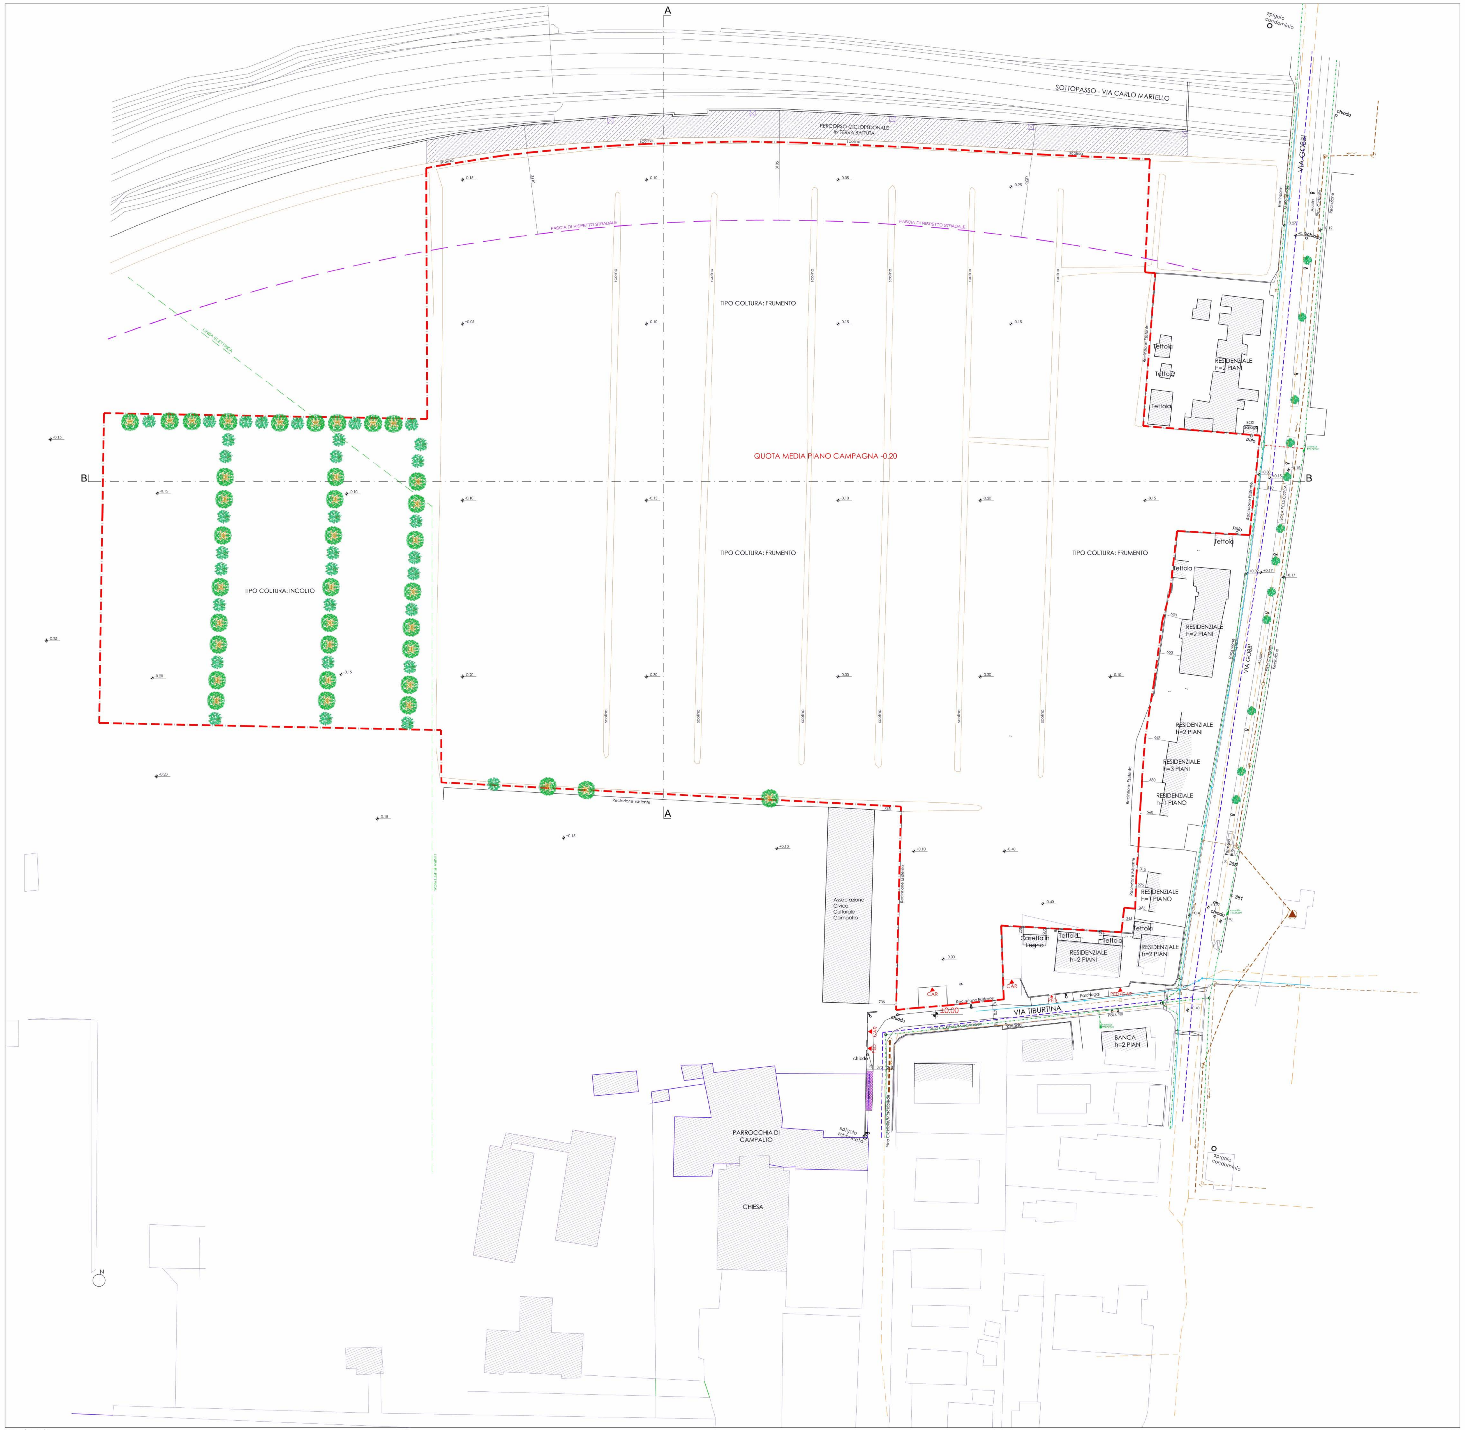
A
SOTTOPASSO - VIA CARLO MARTELLO
PERCORSO CICLOPEDONALE IN TERRA BATTUTA
FASCIA DI RISPETTO STRADALE
TIPO COLTURA: FRUMENTO
QUOTA MEDIA PIANO CAMPAGNA -0.20
B
B
TIPO COLTURA: INCOLTO
TIPO COLTURA: FRUMENTO
TIPO COLTURA: FRUMENTO
LINEA ELETTRICA
Recinzione Esistente
A
Teltoia
Tettoia
Tettoia
RESIDENZIALE h=2 PIANI
RESIDENZIALE h=2 PIANI
RESIDENZIALE h=2 PIANI
RESIDENZIALE h=3 PIANI
RESIDENZIALE h=1 PIANO
RESIDENZIALE h=1 PIANO
RESIDENZIALE h=2 PIANI
RESIDENZIALE h=2 PIANI
Casetta in Legno
Associazione Civica Culturale Campalto
VIA GOBBI
VIA GOBBI
VIA TIBURTINA
±0.00
BANCA h=2 PIANI
chiodo
chiodo
spigolo condominio
spigolo condominio
PARROCCHIA DI CAMPALTO
CHIESA
N

Planimetria

scala 1:500

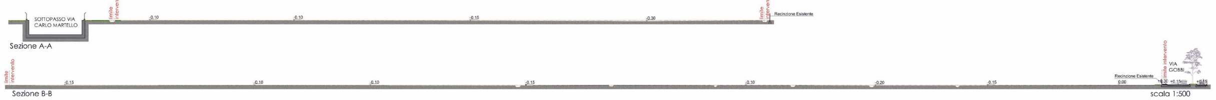
SOTTOPASSO VIA CARLO MARTELLO
limite intervento
-0.10
-0.10
-0.15
-0.30
limite intervento
Recinzione Esistente
Sezione A-A
limite intervento
-0.15
-0.10
-0.10
-0.15
-0.10
-0.20
-0.15
0.00
Recinzione Esistente
limite intervento
VIA GOBBI
+0.30
+0.15
+0.15
Sezione B-B

scala 1:500

**DOTT. ING. DANILO MICHIELETTO**
Via Moglianese S., 19 - 30037 Scorzè (Ve)
Tel. 041 5840499 - Fax. 041 5849770 - mail: info@michielettostudio.it
Iscritto all'ordine degli ingegneri della provincia di Venezia al n° 2109

**DOTT. ARCH. SILVIA BORTOLOZZO**
Via Toscana, 7 - 30174 Chirignago (Ve)
Tel. 041 912969 - Cell. 349 5856289 - mail: silvia.bortolozzo@libero.it
Iscritta all'ordine degli Architetti della provincia di Venezia al n° 1932

COMUNE DI VENEZIA
Provincia di Venezia

Il committente

Committente:
DITTA 1

Progetto:

PIANO DI LOTTIZZAZIONE DI INIZIATIVA PRIVATA
IN ATTUAZIONE DELLE SCHEDE NORMA N°11-13
DELLA VARIANTE AL P.I. N°49/2020,
CAMPALTO VIA GOBBI

Comune di Venezia, località Campalto
Fg. 169 Mapp.169-796-800-801-1033-1036

I progettisti

ELABORATO ARCHITETTONICO

Elaborato:
STATO DI FATTO
- PLANIMETRIA
- SEZIONI

Scala: 1:500
File: Campalto.dwg
Data: 18-05-2023
Rif.: 130/2021
Tavola: 3

CERTIFICAZIONE DI SISTEMA QUALITA' DNV ISO 9001

| R. | REVISIONE | | APPROVAZIONE | | R. | REVISIONE | APPROVAZIONE |
|---|---|---|---|---|---|---|---|
| 01 | 09-02-2023 | D.G. | 09-02-2023 | D.M. | | | |
| 02 | 07-04-2023 | D.G. | 07-04-2023 | D.M. | | | |
| 03 | 18-05-2023 | D.G. | 18-05-2023 | D.M. | | | |

Il presente disegno è di proprietà dello Studio Michieletto. Senza timbro e firma in originale non potrà essere utilizzato per la costruzione dell'oggetto rappresentato, nè venire comunicato a terzi o riprodotto. Lo Studio proprietario tutela i propri diritti a rigore di Legge.

Comune di Venezia
Data: 23/11/2023, PG/2023/0560859