




PLANIMETRIA

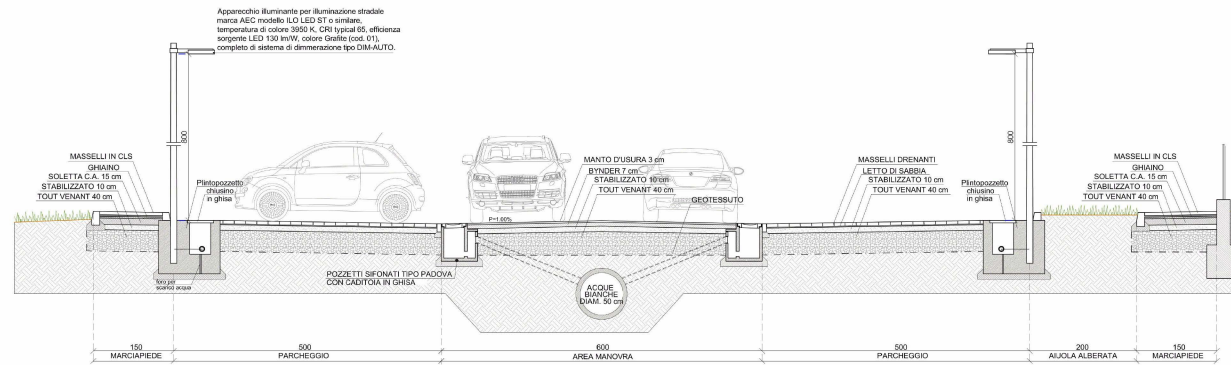


SEZIONE CC - PARCHEGGIO CENTRALE - VIA TIBURTINA  
scala 1:50

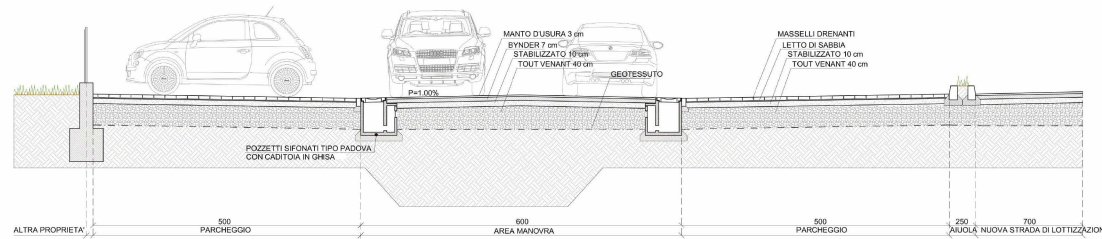

SEZIONE DD - PARCHEGGIO NORD-EST - VIA GOBBI  
scala 1:50

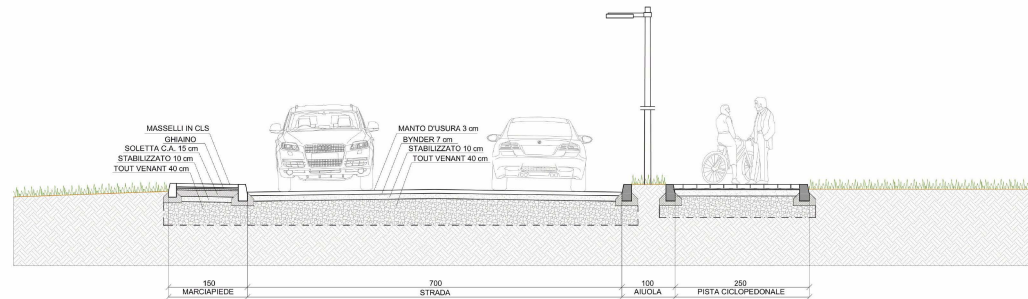

SEZIONE EE - STRADA  
scala 1:50

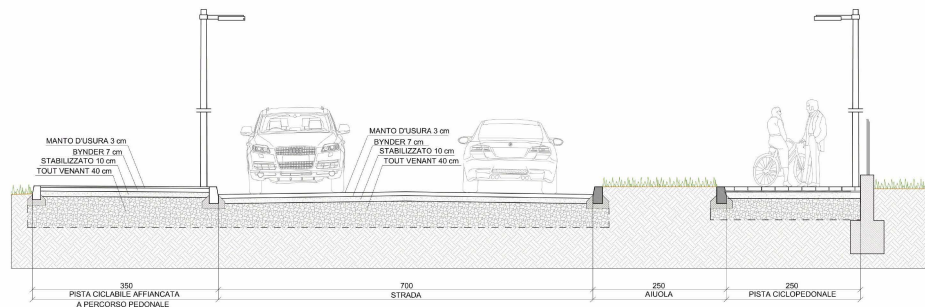

SEZIONE FF - STRADA  
scala 1:50

Apparecchio illuminante per illuminazione stradale  
marca AEC modello ILO LED S1 o similare,  
temperatura di colore 3500 K, CRI typical 65, efficienza  
spettro LED 130 lm/W, colore Grigio (cod. 01),  
completo di sistema di dimmerazione tipo DIM-AUTO.

<b>COMUNE DI VENEZIA</b> Provincia di Venezia		I committenti	
Committente: DITA 1		I progettisti	
Progetto: <b>PIANO DI LOTTIZZAZIONE DI INIZIATIVA PRIVATA          IN ATTUAZIONE DELLE SCHEDE NORMA N°11-13          DELLA VARIANTE AL P.I. N°49/2020,          CAMPALTO VIA GOBBI</b>			
Comune di Venezia, località Campalto fig. 149 Mapp. 149-774-800-801-1033-1036			
<b>ELABORATO ARCHITETTONICO</b>		Tavola: <b>7F</b>	
Laboratorio: <b>SEZIONI          PARCHEGGI PUBBLICI          e VIABILITA' PUBBLICA</b>		Scala: 1:50 File: Campalto.dwg Data: 31-10-2023 Rif.: 130/2021	
R. REVISIONE 01 19-02-2023 D.G. 19-02-2023 D.M. 05 31-10-2023 D.G. 31-10-2023 D.M.		Il presente disegno è di proprietà dello Studio Architetto. Sono tenuto a firma in originale non potrà essere utilizzato per la costruzione dell'opera rappresentata, né viene comunicato a terzi o riprodotto, lo Studio prepotrà tutelare i propri diritti e ripete il luogo.	
R. REVISIONE 02 17-04-2023 D.G. 17-04-2023 D.M.			
R. REVISIONE 03 18-05-2023 D.G. 18-05-2023 D.M.			
R. REVISIONE 04 25-09-2023 D.G. 25-09-2023 D.M.			

Comune di Venezia  
 DOTT. ING. DANILLO MICHELETTI  
 Via Magliarini s. 19 - 20023 Soana (VI)  
 Tel. 0445/460000 - Fax 0445/460001  
 Email: danilom@dmarchitetto.com  
 DOTT. ARCH. SILVIA BORTOLOZZO  
 Via Tronchetto 7 - 30134 Chioggia (VI)  
 Tel. 0423/92994 - Fax 0423/92995  
 Email: silvia@bortolo.com

