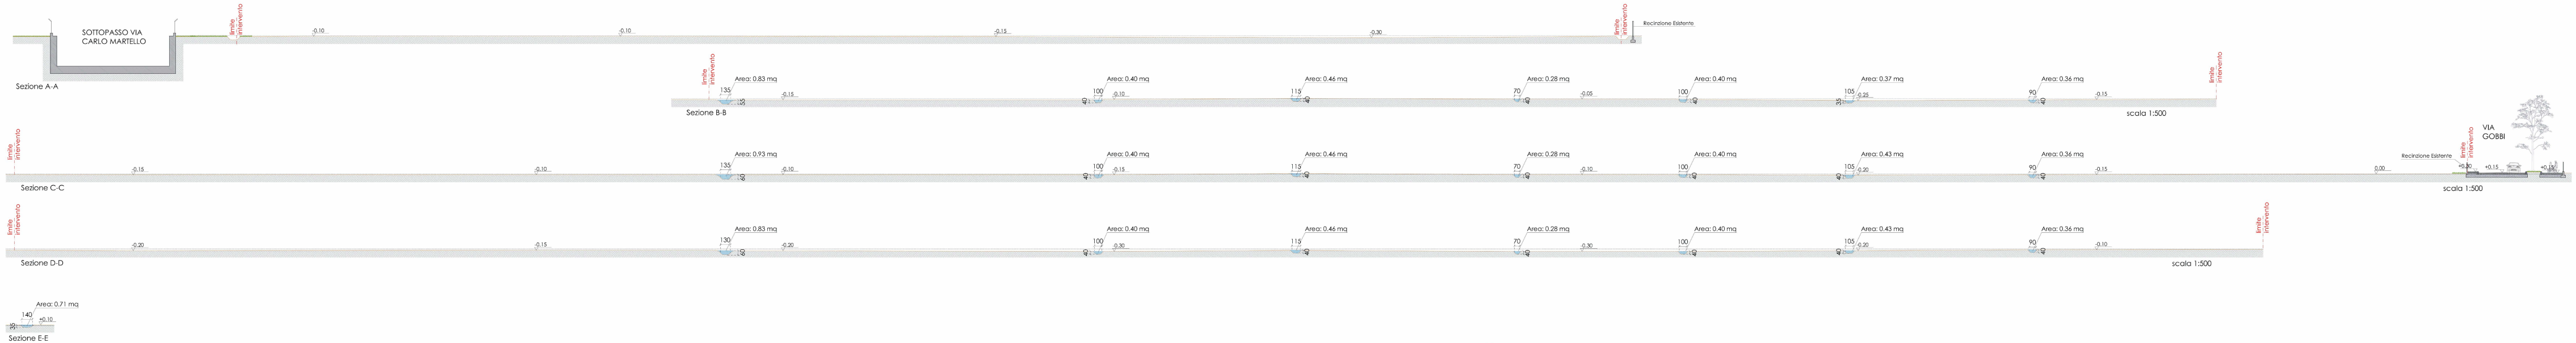

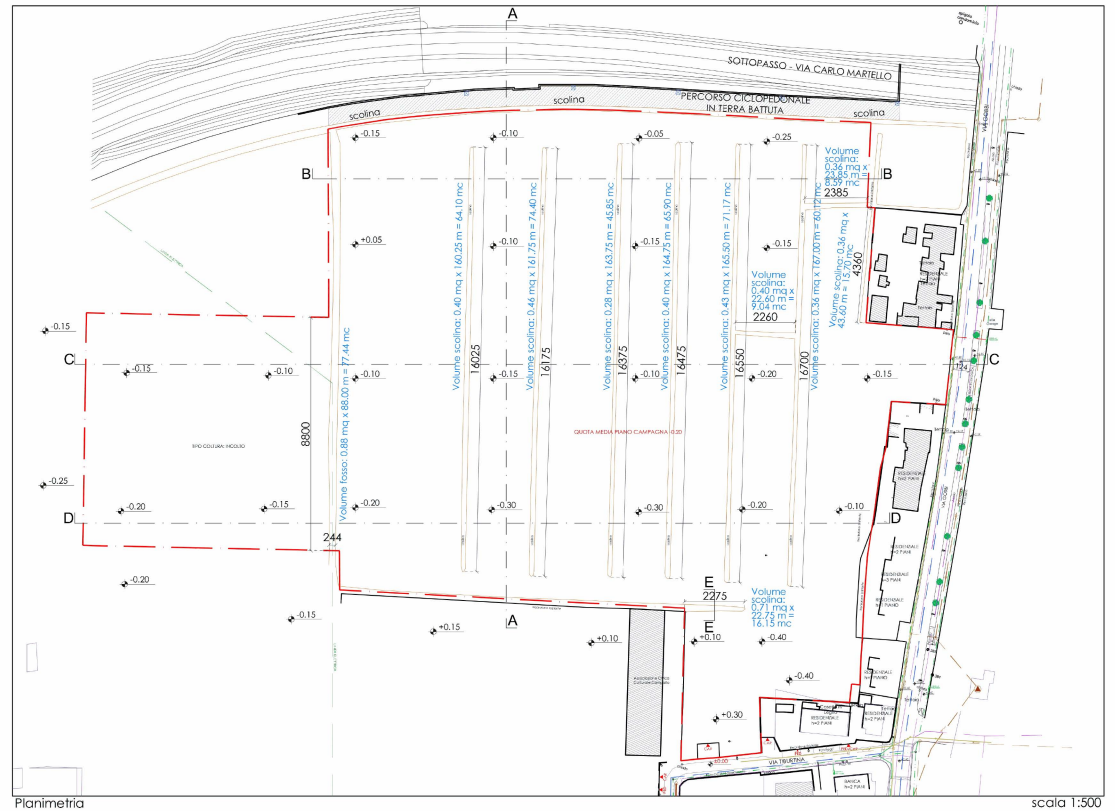

Volume da compensare:
77,44 + 64,10 + 74,40 + 45,85 + 65,90 +
71,17 + 60,12 + 8,59 + 15,70 + 9,04 + 16,15
= 508,46 mc

DOTT. ING. DANILO MICHELETTO
Via Cà Marcello, 10 - 30172 Mestre (Venezia)
tel. 041 5314611 - cell. 335 6359666
e-mail: danilo.michieletto@tecnoprogetti.it
pec: danilo.michieletto@ingpec.eu

DOTT. ARCH. SILVIA BORTOLOZZO
Via Torino n. 30/c - 30174 Mestre (Venezia)
tel. 041 5314611 - cell. 347 9000 550
e-mail: silvia.bortolozzo@tecnoprogetti.it
pec: silvia.bortolozzo@archiworldpec.it

COMUNE DI VENEZIA
Provincia di Venezia

Committente:
DITTA 1

Progetto:
PIANO DI LOTTIZZAZIONE DI INIZIATIVA PRIVATA IN ATTUAZIONE DELLE SCHEDE NORMA N°11-13 DELLA VARIANTE AL P.I. N°49/2020, CAMPALTO VIA GOBBI

Comune di Venezia, località Campalto
fg. 169 Mappali 169-796-800-801-1033-1036

ELABORATO ARCHITETTONICO

Il committente

I progettisti

Elaborato:
ACQUE BIANCHE
Stato di fatto
Sezioni
Profili

Scala:
1:200

File:
Campalto.dwg

Data:
18-05-2023

Rif.:
130/2021

Tavola:
7H

R	REVISIONE	APPROVAZIONE	R	REVISIONE	APPROVAZIONE
01	18.05.2023	D.G. 18.05.2023	D.M.		

Il presente disegno è di proprietà dello Studio Michieletto. Senza limiti di tempo, si riserva tutti i diritti, compresi quelli di proprietà per la contraffazione (ad esempio riproduzione, nè cessione comunque ad altri senza il nostro consenso. Il divieto comporta azioni civili e penali. Il nostro compenso è dovuto per intero anche per disegno incompiuto.

Copia di Cortesia
Data 27/11/2023, Protocollo 0000000