

# COMUNE DI VENEZIA

SETTORE URBANISTICA  
SVILUPPO DEL TERRITORIO

"SCHEMA PROGETTUALE DI MASSIMA AREA EX PEEP VIA GATTA"

Da realizzarsi a Mestre Via Parolari - Dati catasto dei terreni: fg. 114  
part 29-32-379-380-381-382-383-384-385-386-387-388-526-527-528.

COMMITTENTE

SIG.RA [REDACTED]

VENEZIA

Protocollo Comune di Venezia c. 1736 PG/2024/0468970 del 26/09/2024 - Pag. 1 di 1

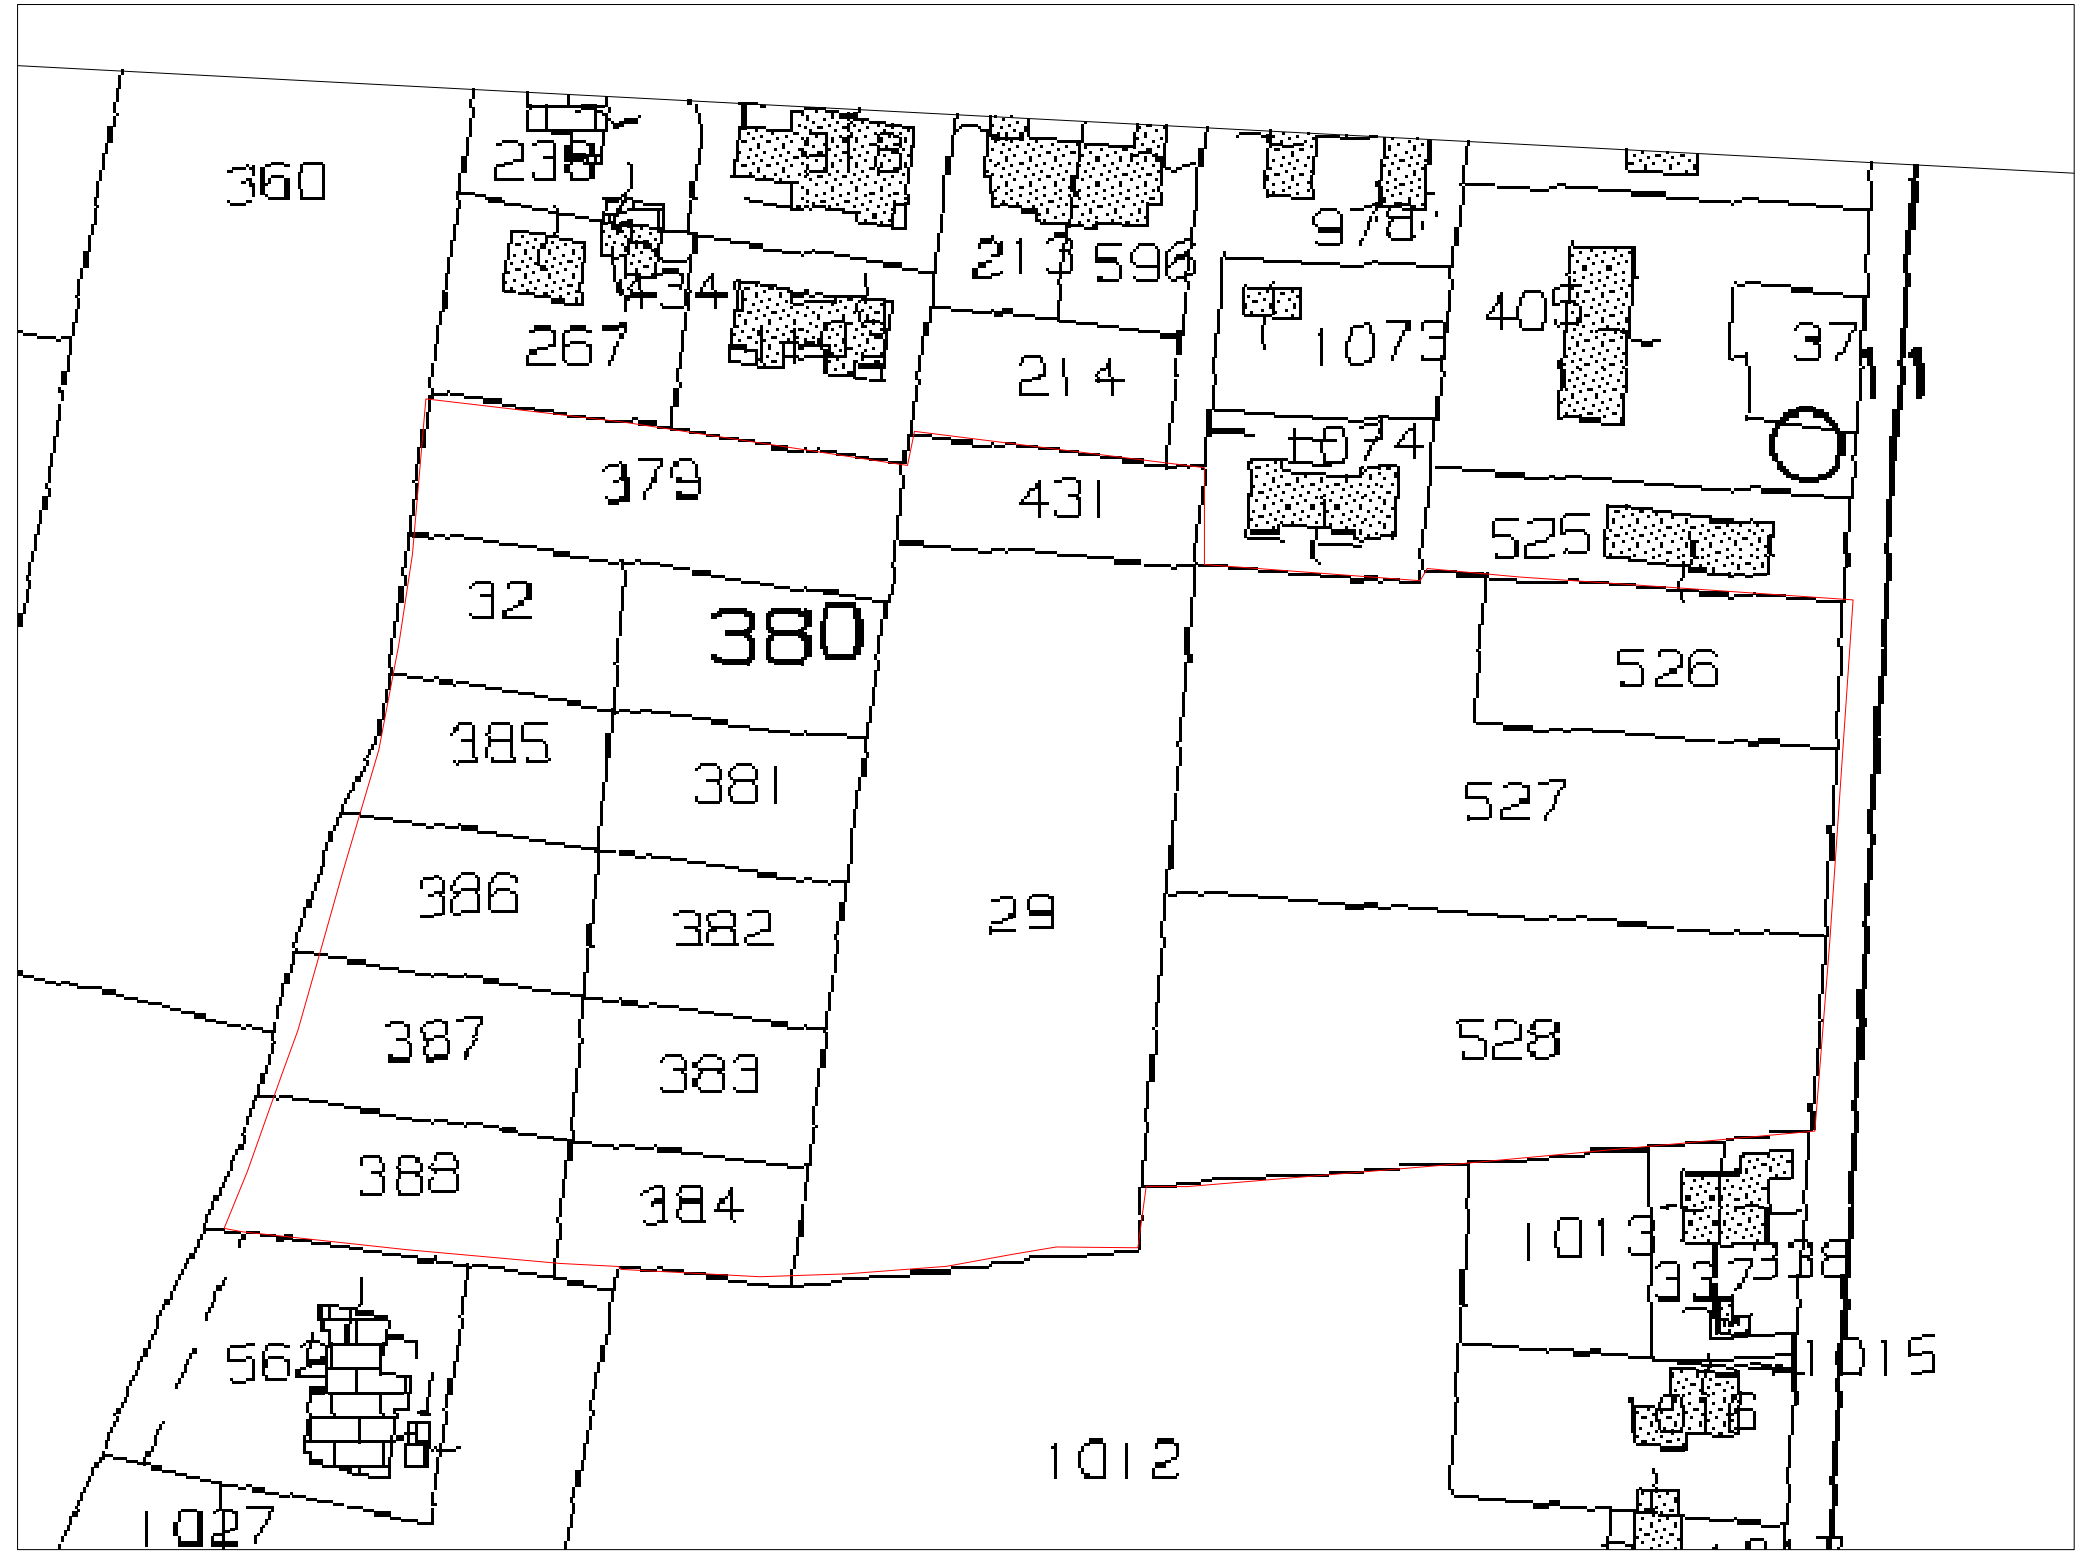
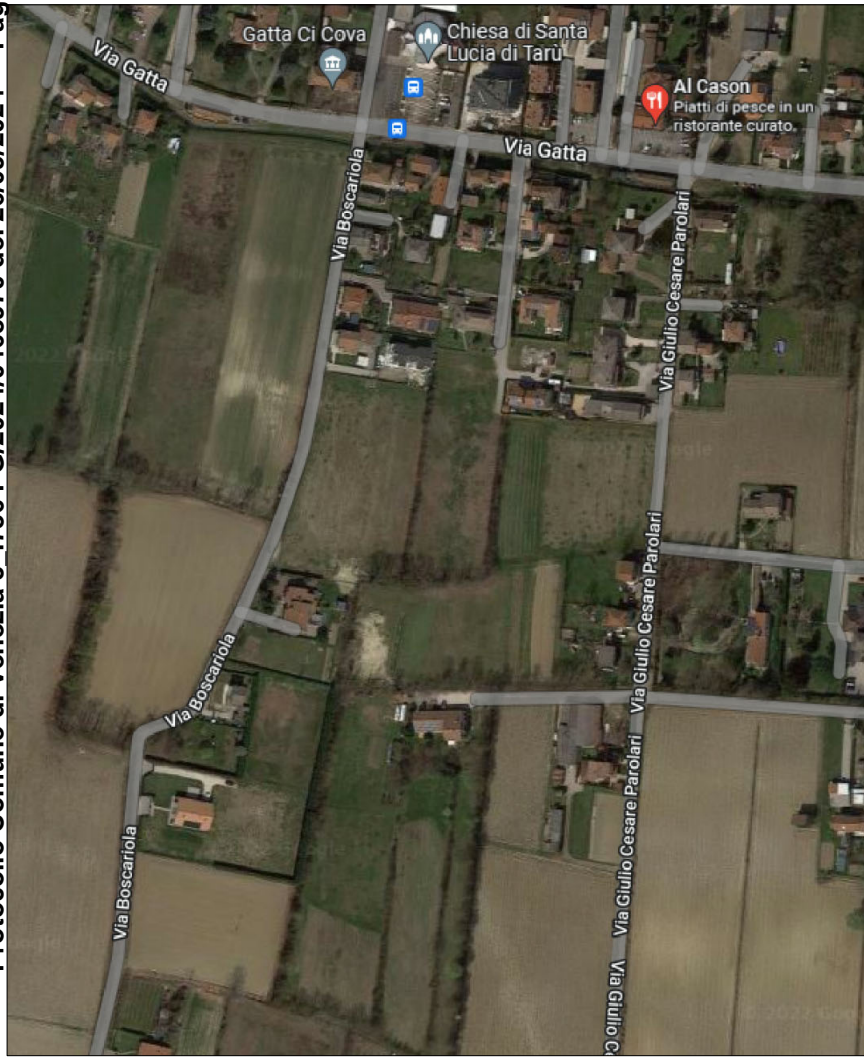


TAVOLA: N.1  
CONTENUTO: ESTRATTO DI MAPPA  
SCALA: 1:1.000  
DATA: Settembre 2024

PROGETTISTA: ARCHITETTO FEDERICO DI GIACOMO  
CASTELLO 5601  
30122 - VENEZIA

MAPPA CATASTALE\_SCALE 1:1000