

COMUNE DI VENEZIA

SETTORE URBANISTICA
SVILUPPO DEL TERRITORIO

"SCHEMA PROGETTUALE DI MASSIMA AREA EX PEEP VIA GATTA"

Da realizzarsi a Mestre Via Parolari - Dati catasto dei terreni: fg. 114
part 29-32-379-380-381-382-383-384-385-386-387-388-526-527-528.

COMMITTENTE

SIG.RA [REDACTED]

VENEZIA

Protocollo Comune di Venezia c. 1736 PG/2024/0468970 del 26/09/2024 - Pag. 1 di 1

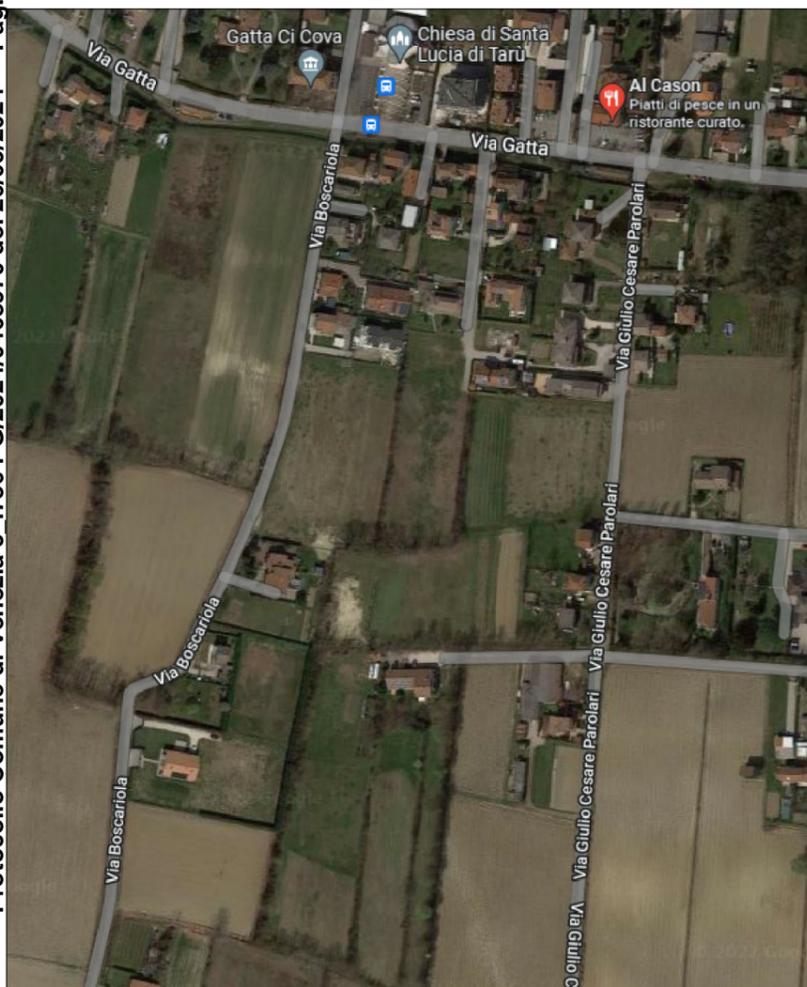


TAVOLA: N.2
CONTENUTO: PLANIMETRIA INSEDIAMENTO
SCALA: 1:1.000
DATA: Settembre 2024

PROGETTISTA: ARCHITETTO FEDERICO DI GIACOMO
CASTELLO 5601
30122 - VENEZIA



PLANIMETRIA_SCALA 1:1000