






LEGENDA
 Confine di proprietà
 Limite DRU2



1 Ortofoto
Scala 1:1000

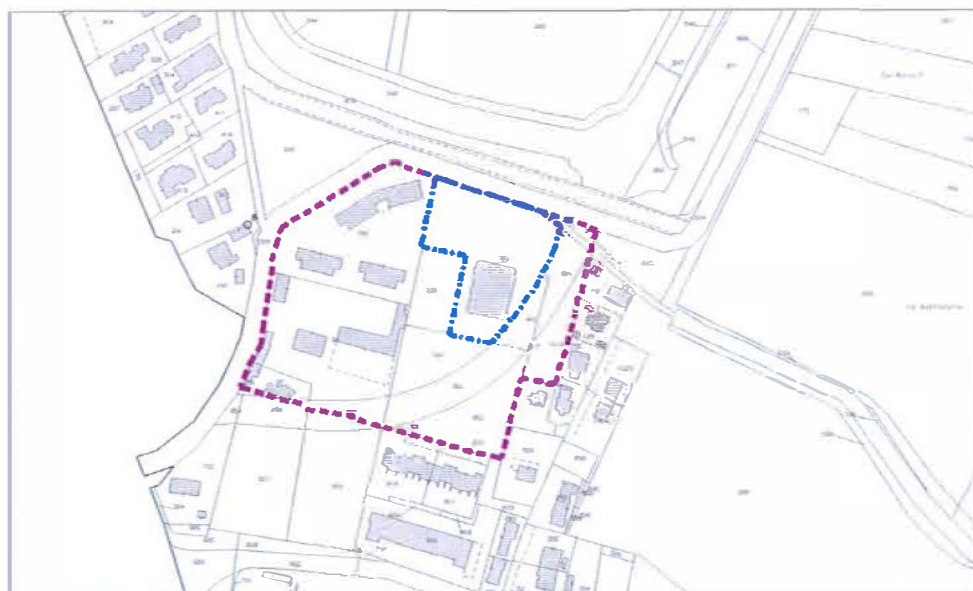

1 Estratto mappa
Scala 1:2000



1 Estratto VPRG
Scala 1:2000

 7047 Associati
Via Venezia 5199
30173 - Venezia (VE)
C.F. 04276400273
P.I.A. 0427640273
Cod. Caratterizz. 020860
7047associati@7047associati.it

7047 ASSOCIATI
+39 390 0487729
www.7047associati.it
info@7047associati.it

Arch. Roberto Buoso
Arch. Andrea Weindelmoyer

Collaboratori
Arch. Chiara Manente
Arch. Maria Toderico

Progetto

 Comune di Venezia
 Deliberazione n. 109/2024
 Approvazione degli atti urbanistici e autorizzativi in caso di urbanizzazione straordinaria
 Via Cassanese 50/A n. 8 - 30173 loc. Favera Venezia (VE)
 C.F. Comune di Venezia Sp. 045. Partec. 59


Comitente
 I.E.M. s.n.c. di Bozzo V. & C.
 Via Mellini n. 81 - 30174 loc. Mestre (VE)
 P.IVA 026907227

Oggetto

Inquadramento
 Ortofoto, Estratto mappa, Estratto VPRG

Oblio primo esecutore
 1/12/2024
 Scala
 indicato

Elaborato
 A 01 00

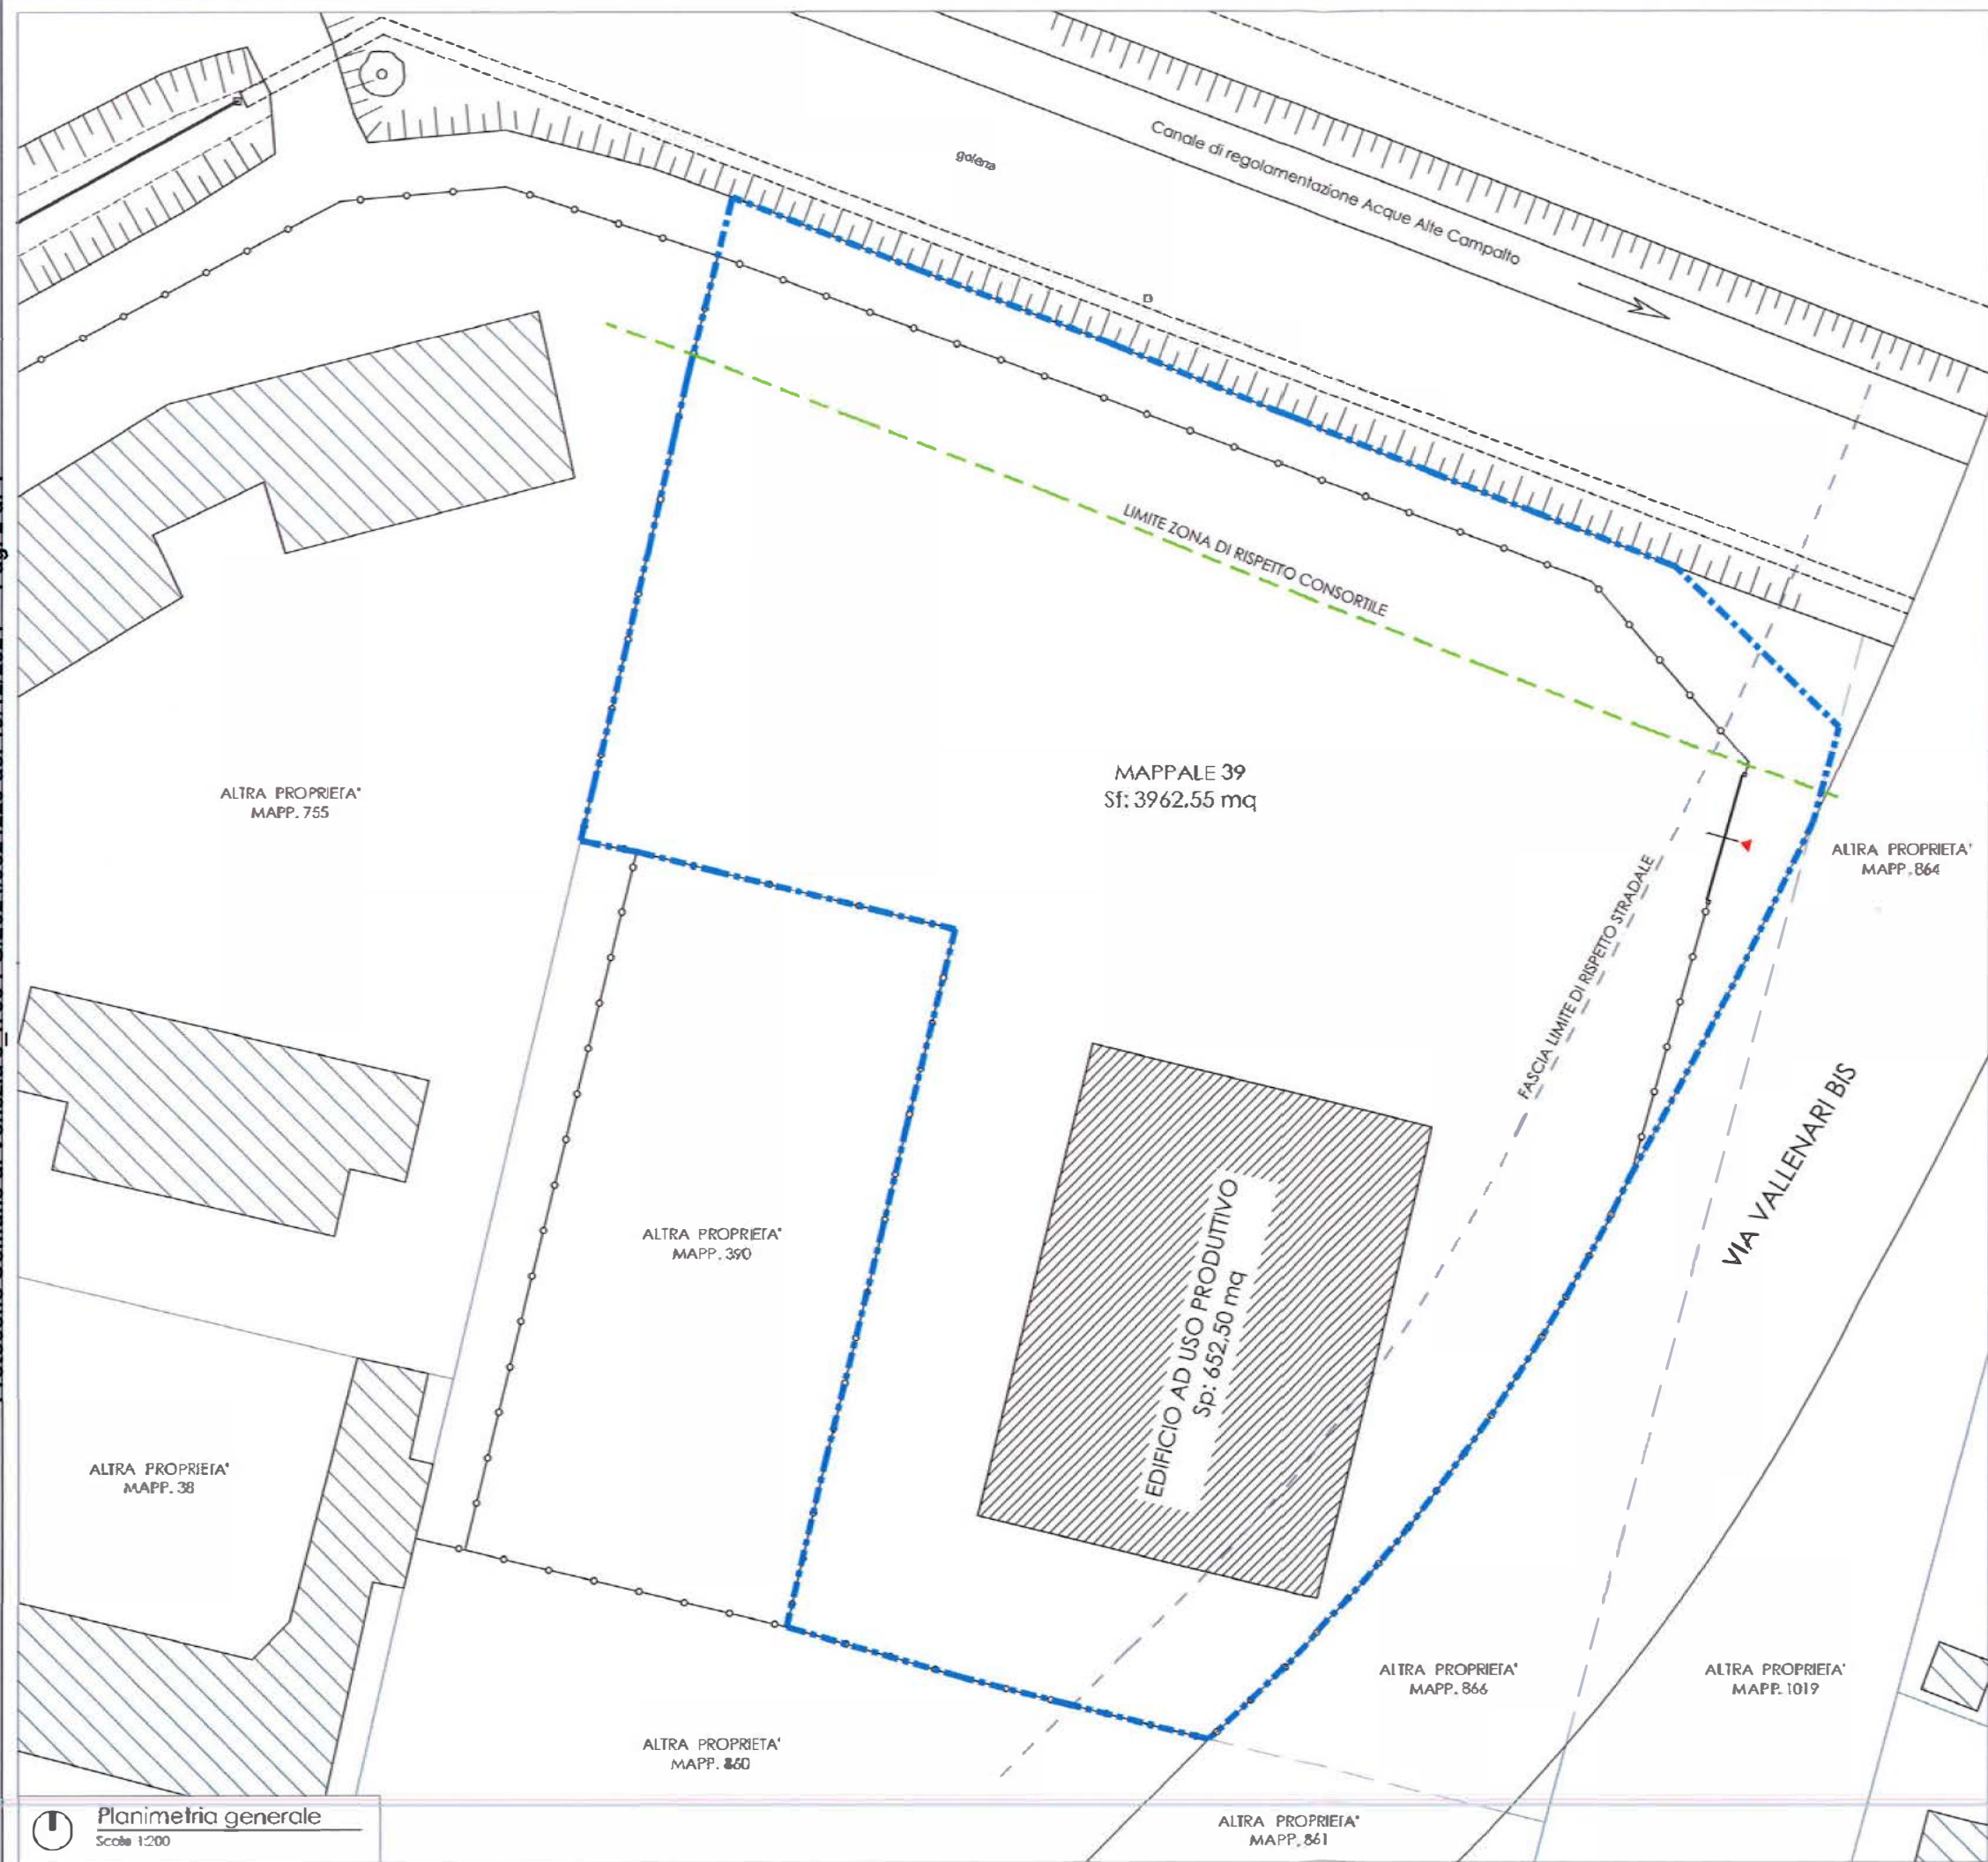

- LEGENDA**
- Canale di progetto
 - Limite zona di rispetto consortile 10 mt
 - Limite fascia di rispetto stradale 7,50 mt
 - Recinzione
 - Edifici ad uso produttivo



Planimetria generale
Scale 1:200

7047 Associati
Via S. Maria della Salute 1527
30173 - Venezia (VE)
C.F. 9818470271
P. I. 04627343223
Cod. Distrettuale 0204627
7047associati@7047associati.it

7047 ASSOCIATI
+39 350 0487727
www.7047associati.it
info@7047associati.it

Arch. Roberto Buoso
Arch. Andrea Weindelmoier
Collaboratori
Arch. Chiara Marante
Arch. Maria Iaderna

Progetto
Ufficio Tecnico di Venezia
Comune di Venezia
Deliberazione n. 109/2024
Spett.le Ufficio Tecnico di Venezia in corso di
ulteriore istruttoria
Via Venezia Venezia S. 30173 loc. Rio di Venezia (VE)
C.F. Comune di Venezia 02716610271

Coordinatore
I.E.M. s.n.c. di Bozzo V. & C.
Via Molinelli 15 - 30174 loc. Mestre (VE)
P. IVA 025987727

Oggetto

Stato di fatto

Data prima emissione	Emissione	Edizione
17.12.2024	-	-
Scala indicata	-	-

Elaborato	Revisione
A 02	00



- LEGENDA**
- Confine di proprietà
 - Limite zona di rispetto ascritte 10 mt
 - Limite fascia di rispetto decennale 7,30 mt
 - Rodadura
 - Edifici ad uso residenziale
 - Verde privato
 - Mobilità e parcheggi privati



7047 Associati
 Via Tullio S2P
 30133 - Venezia (VE)
 C.F. 98184430271
 P.Iva 04574330275
 Cod. @mercato: 8891657
 7047@pec.it @pec.archivalepec.it

7047 ASSOCIATI +39 380 0487727
 www.7047associati.it
 info@7047associati.it

Arch. Roberto Buoso
 Arch. Andrea Weindelmayer

Collaboratori
 Arch. Chiara Manente
 Arch. Maria Iadanza

Progetto

Città/Municipalità di Venezia
 Comune di Venezia

Deliberazione n. 109/2024
 Specialissima degli esponenti deputati (quadro) in caso di
 urbanizzazione ordinaria

Via Valvenari S. n. 8 - 30173 loc. S. Maria Venezia (VE)
 C.F. Comune di Venezia Pt. 165 Pt. 165/31

Commissione

I.E.M. s.n.c. di Bozzo V. & C.
 Via Alleanza n. 15 - 30174 loc. Mezza (VE)
 P.IVA 028707727

Oggetto

Progetto
 Ristrutturazione

Quota prima entrata	Revisione	Data
17.12.2024	-	-
Scala indicata	-	-

Quota	Revisione
A 03	00



Vista 1



Vista 2

7047 Associati
 Via Teodoro 52/9
 30173 - Venezia (VE)
 C.F. 9018840021
 P.IVA 04579450275
 Cod. Fiscale 02016480275
 7047associati@libero.it

7047 ASSOCIATI
 +39 390 0487727
 www.7047associati.it
 info@7047associati.it

Arch. **Roberto Buoso**
 Arch. **Andrea Weindelmoyer**

Collaboratori
 Arch. Chiara Morente
 Arch. Maria Lodovica

Progetto
 Capoluogo: Comune di Venezia
Comune di Venezia
Deliberazione n. 109/2024
 Recupero e riqualificazione degli ambienti urbani degradati esistenti in area di urbanizzazione consolidata
 Via Oreste Sova n. 8 - 30173 loc. Favara Venezia (VE)
 C.S. Cassina di Venezia FG 145, P.zza S. 37

Committente
I.E.M. s.n.c. di Bozzo V. & C.
 Via Marconi n. 15 - 30174 loc. Mestre (VE)
 P.IVA 025977272

Oggetto
 Piano climatizzato e verde

Data parte esecutiva	Revisione	Data
17.12.2024	-	-
Scala indicata	-	-
Elaborato	-	Revisione

A 04 00