
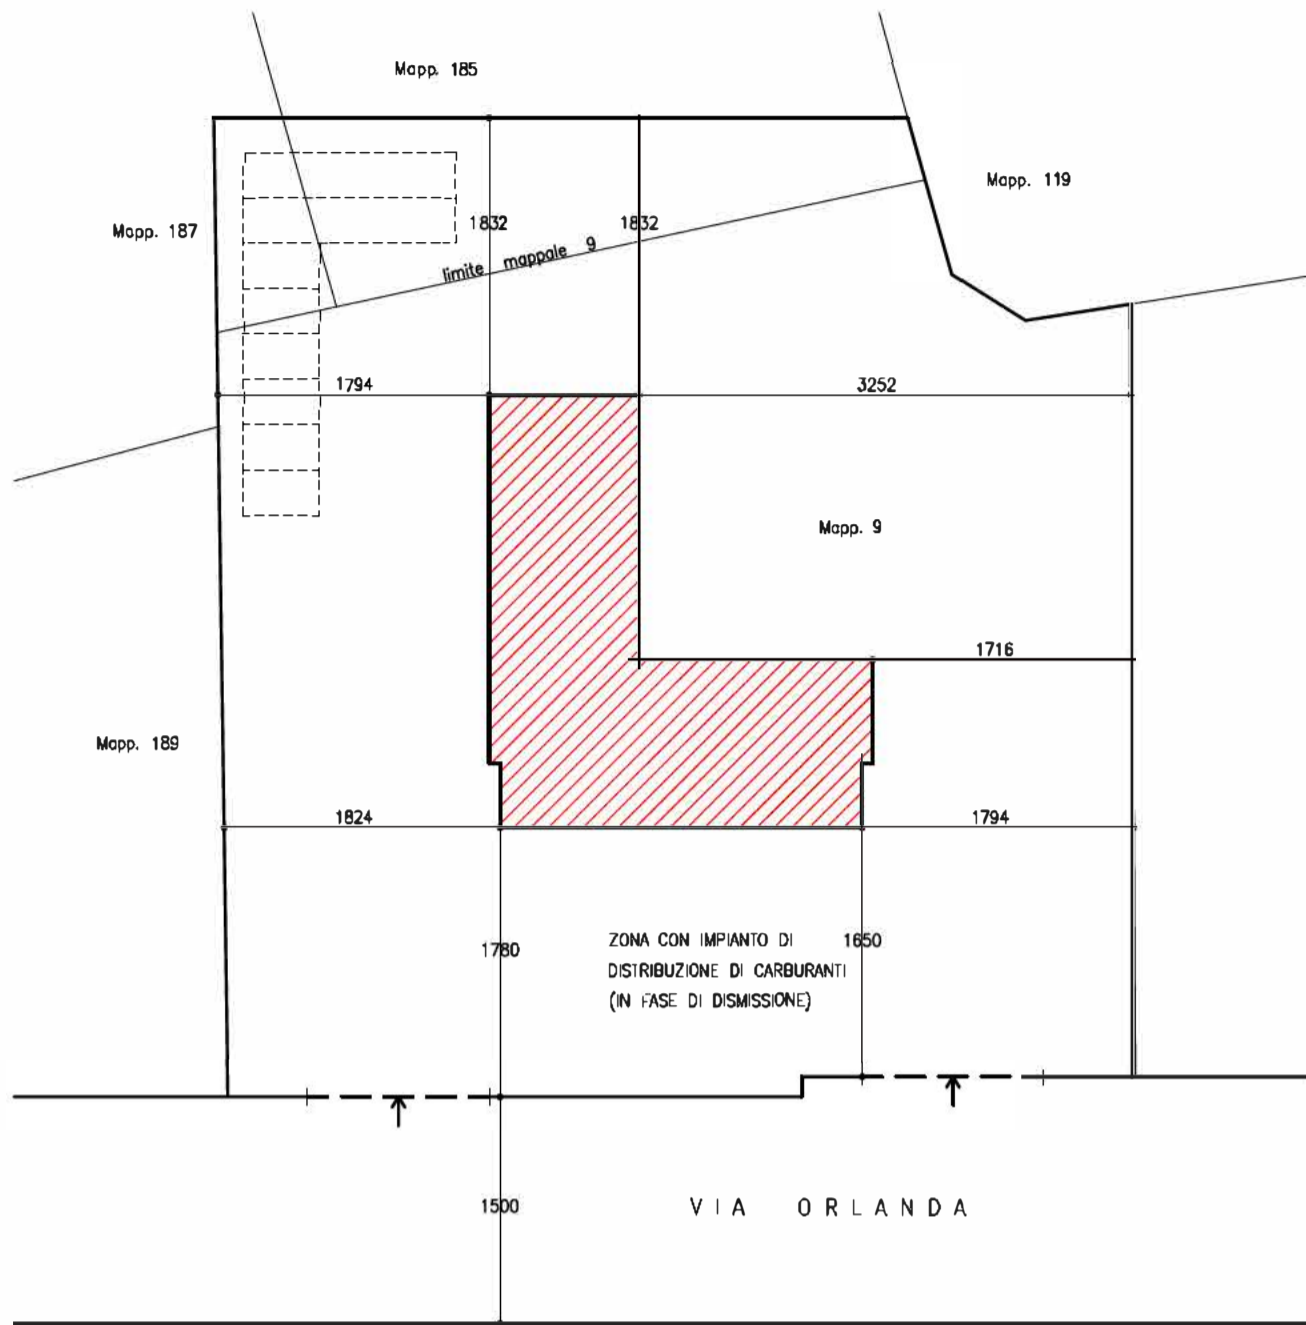



DITTA: VOLPATO PIERLUIGI
RESIDENTE:

OGGETTO:
MANIFESTAZIONE DI INTERESSE PER IL RECUPERO DI EDIFICI PRODUTTIVI
NON PIU' UTILIZZATI, LOCALIZZATI IN ZONA AGRICOLA.

LOCALITA':
COMUNE DI VENEZIA-FAVARO VENETO - VIA ORLANDA N. 221-223.
FOGLIO N. 167 - MAPPALI N. 9, 185 porz., 187 porz..

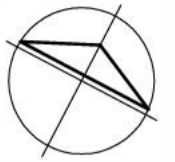

PLANIMETRIA Scala 1:500 STATO ESISTENTE

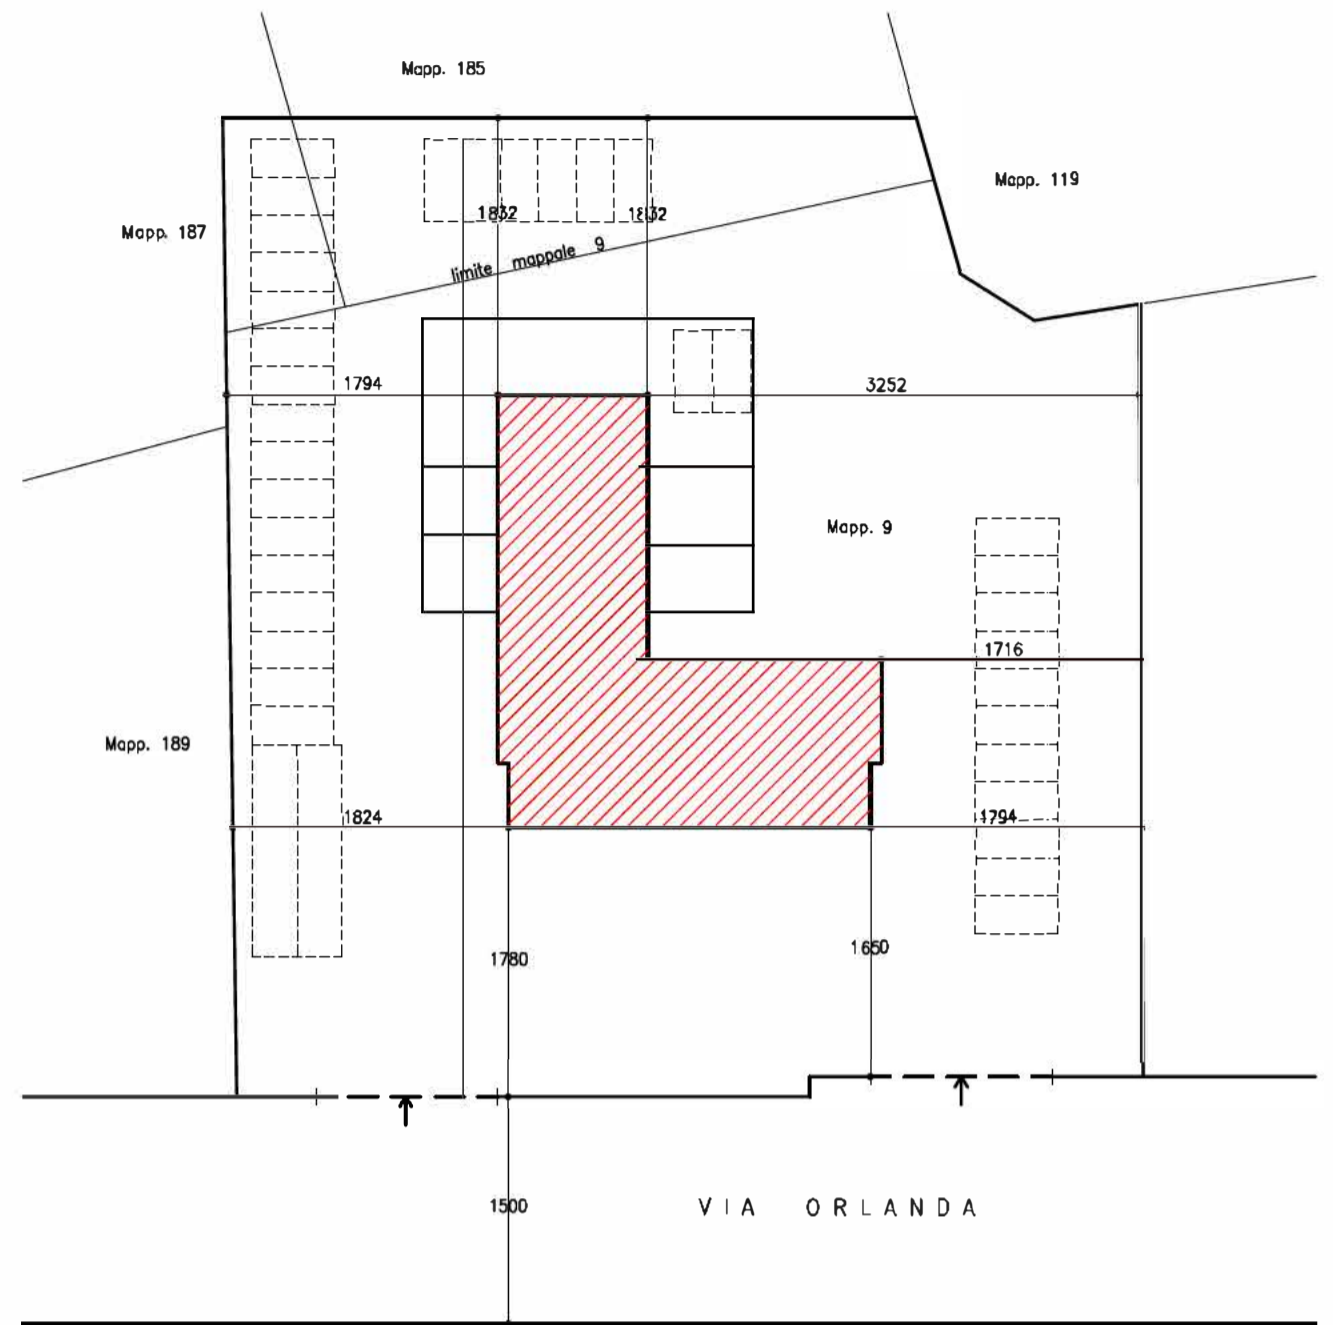

PLANIMETRIA Scala 1:500 STATO DI PROGETTO

