

LEGENDA

 n. 2 Coda
Modello II 6/f Art. 83

 n. 2 Lavori
Fig. II 383 Art. 31


 n. 2 Preavviso di deviazione
Fig. II 406 Art. 43

N.B. Segnaletica verticale da adottare durante tutta l'esecuzione dei lavori fino all'ultimazione della realizzazione dell'intersezione a circolazione a rotatoria.

PRESCRIZIONI DI CARATTERE GENERALE:
 - la segnaletica stradale deve essere conforme a quanto previsto dal vigente Codice della Strada di cui al D. Lgs. 285/1992 e relativo Regolamento;
 - tutti i segnali devono avere dimensioni "normali" (art. 80 del DPR 495/92);
 - tutti i segnali devono essere corredati della certificazione di qualità;
 - la vernice per la segnaletica orizzontale deve essere di tipo "acrilico" con microsfere post-spruzzate;
 - la posizione dei cartelli e i nomi delle località dei segnali di direzione sono indicativi e dovranno essere correttamente definiti in fase di D.L.



Sarà fatto obbligo che vengano verificate sul posto con i responsabili delle società o Enti fornitori dei servizi e con la D.L. l'esatta posizione delle reti tecnologiche esistenti. Prima di procedere alle modifiche della segnaletica è necessario verificare sul campo la reale segnaletica orizzontale e verticale attualmente presente.

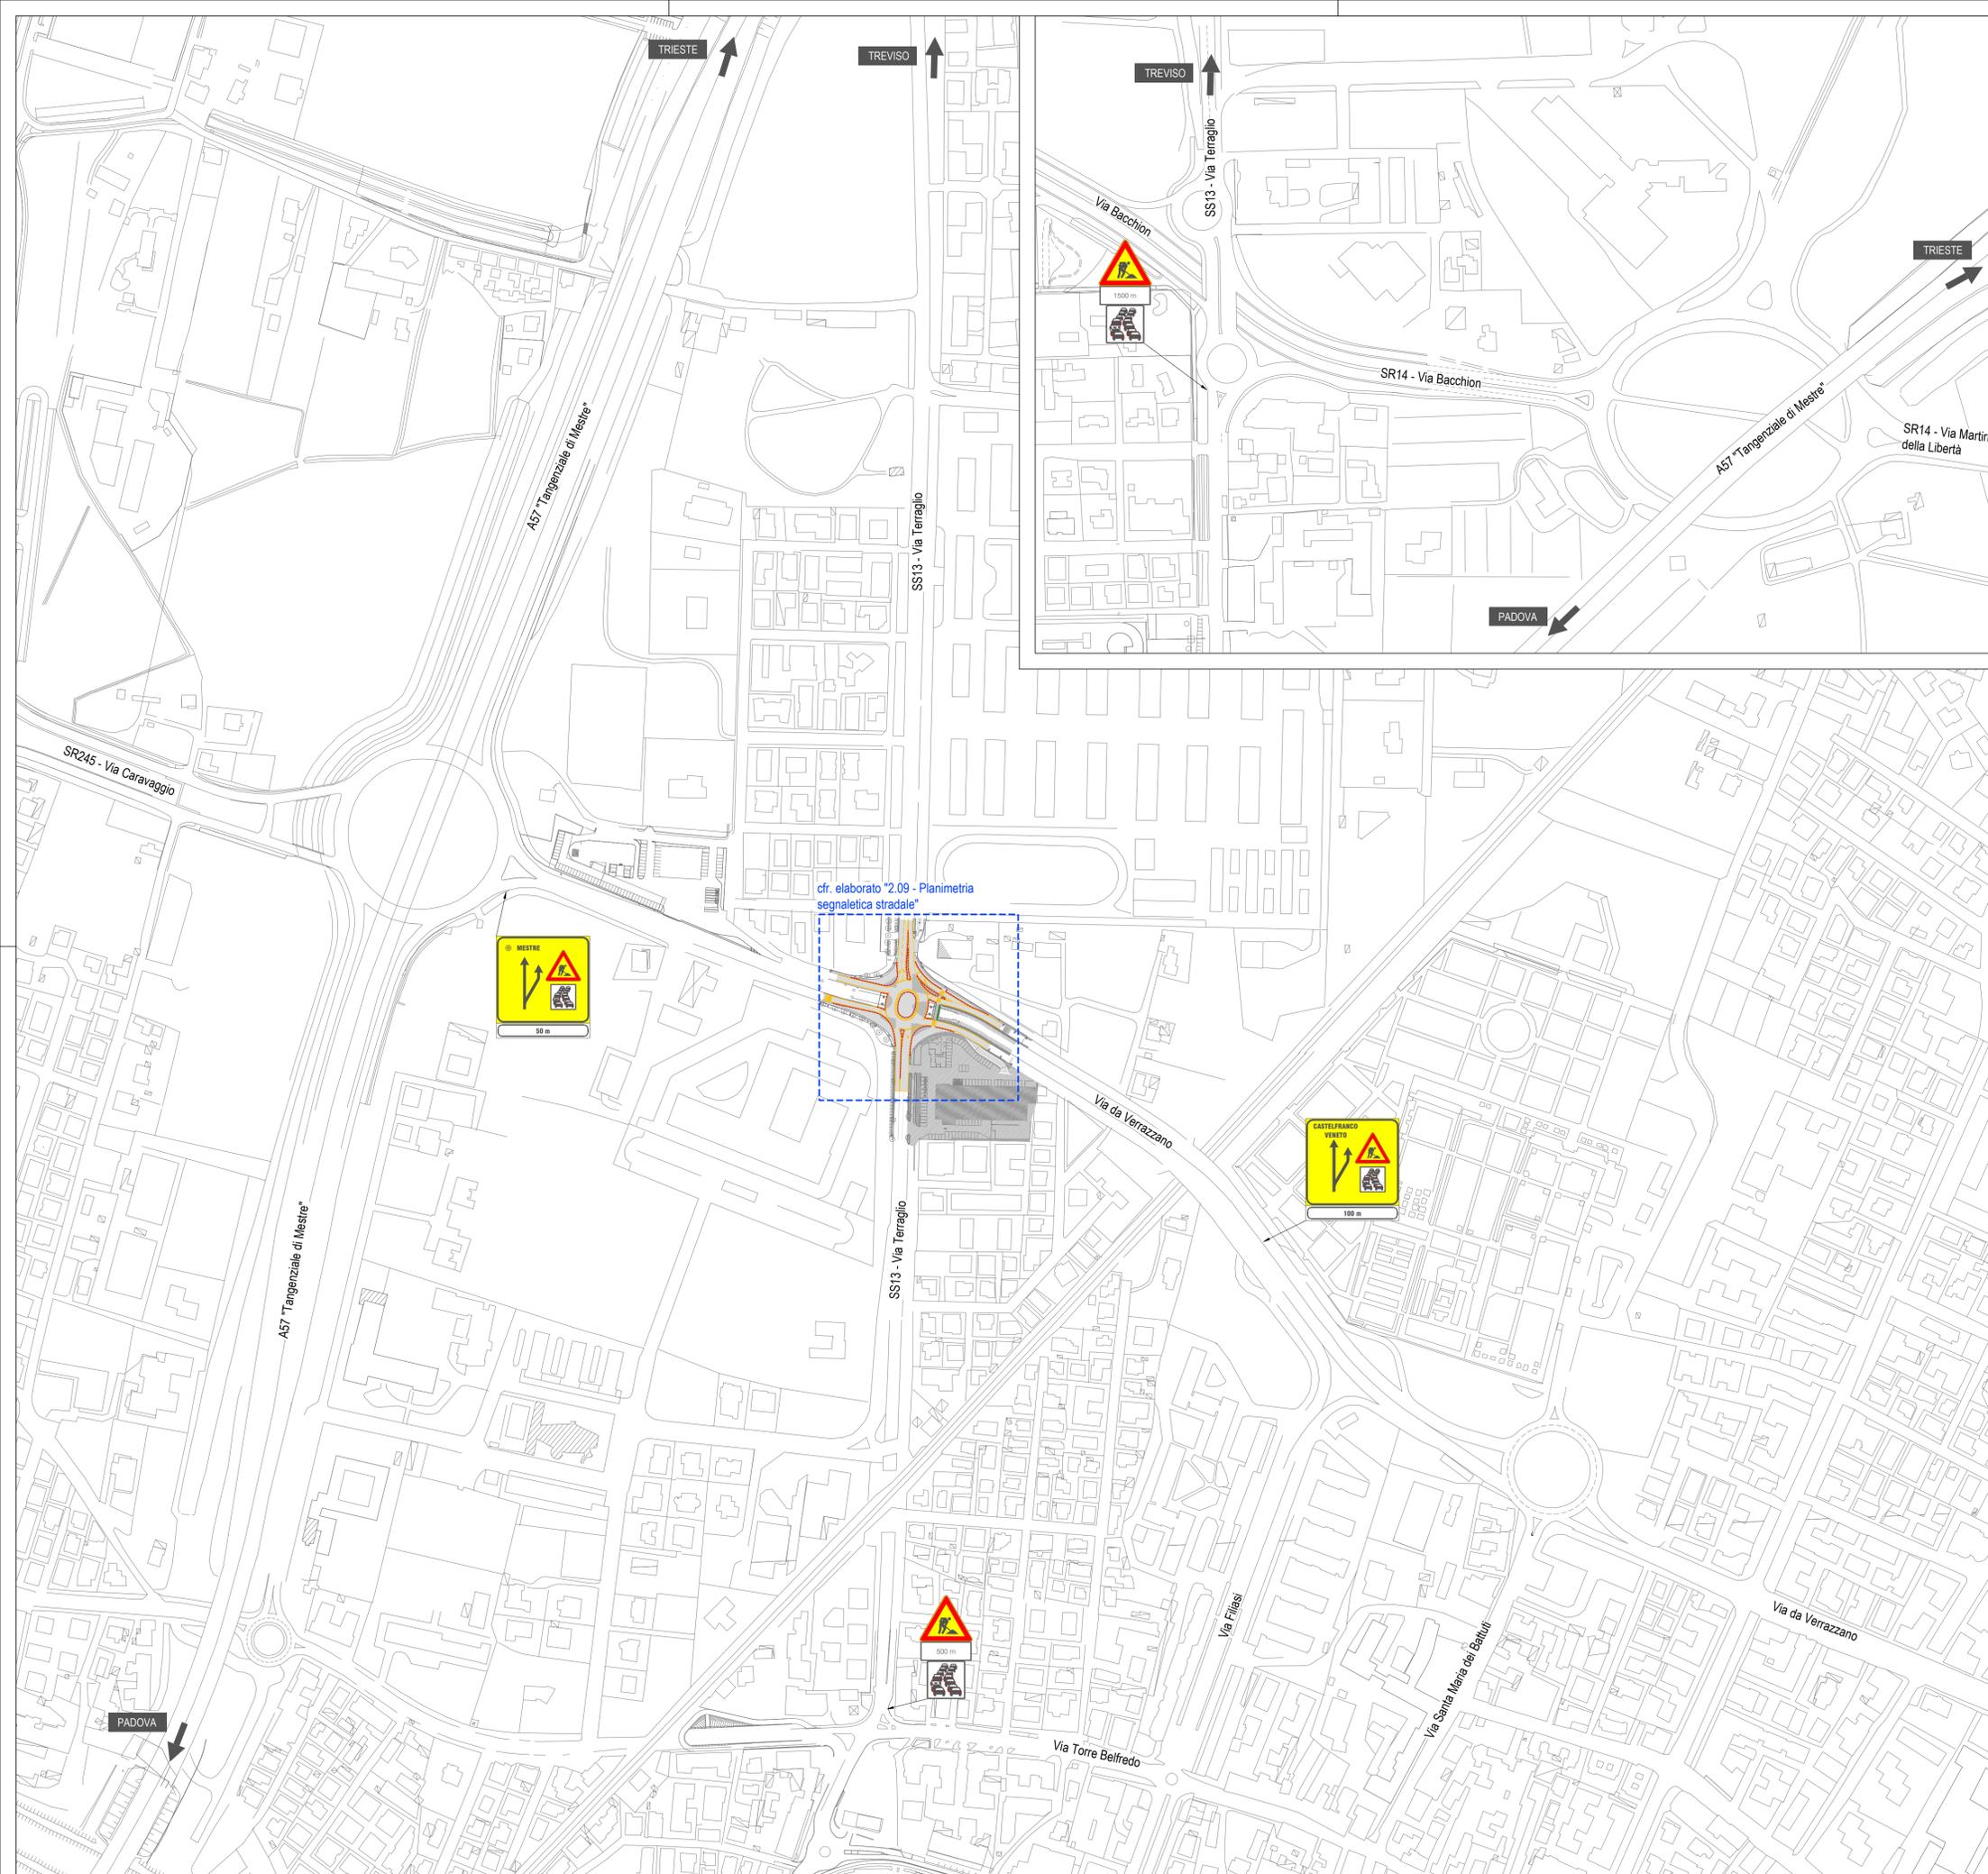

PROGETTO ESECUTIVO FASE SPERIMENTALE

R.U.P.
ing. Roberto Di Bussolo

PROGETTISTA ing. Renato Crosato


Logit
engineering

studio associato
ingegneria dei trasporti

Piazza della Serenissima 20
31033 Castelfranco Veneto (TV)
tel/fax +39 0423 720203
P.IVA e C.F. 04418810265

www.studiologit.it
info@studiologit.it

Collaboratori:
ing. Simone Romanello
ing. Candeloro Orlando
ing. Gabriele Gatto
sicurezza ing. Paolo Bergamin

OGGETTO
C114568 - ROTATORIA TRA VIA TERRAGLIO E
SVINCOLI PONTE G. DA VERRAZZANO
FASE TRANSITORIA

ELABORATO N.
**PLANIMETRIA
SEGNALETICA
DEVIAZIONI** 2.08

DATA 04.09.2019
SCALA 1:250
CODICE COMMESSA LIDPS19 028

NOME FILE
2.08 - Planimetria segnaletica deviazioni

REV	DATA	DESCRIZIONE
00	06.08.2019	prima emissione
01	04.09.2019	planimetria per ordinanza

IL PRESENTE DOCUMENTO NON POTRA' ESSERE COPIATO, RIPRODOTTO O ALTAMENTE PUBBLICATO, IN TUTTO O IN PARTE. OGNI UTILIZZO NON AUTORIZZATO SARÀ PUNIBILE A NORMA DI LEGGE.
THIS DOCUMENT MAY NOT BE COPIED, REPRODUCED OR IN ANY MANNER PUBLISHED, IN WHOLE OR IN PART. UNAUTHORIZED USE WILL BE PROSECUTED BY LAW.