

CITTA' DI  
VENEZIA



AREA LAVORI PUBBLICI, MOBILITÀ E TRASPORTI  
Settore Viabilità Venezia Centro Storico Isole e Mobilità Acquea  
Servizio Manutenzione viabilità 1 Venezia Centro Storico e Isole

Venezia, data (vedi timbro digitale)

Rep. Ord. n. (vedi timbro digitale)

Fasc.2024/XI.2.1/2-12

pag. 1/4

file: ORD\_AVM\_Fermate Pellestrina.odt

Oggetto: Modifiche alla viabilità in Strada Comunale dei Murazzi per intervento di realizzazione delle nuove fermate "Cimitero" e "Zendrini" per il trasporto pubblico locale.  
Dal giorno 24/10/2024 al 06/11/2024.

## IL DIRIGENTE

### Premesso che

- a seguito dell'intervento C.I. 15032 "realizzazione pista ciclabile a Pellestrina", finanziato per € 2.920.000,00 con fondi strutturali PON-METRO REACT, si rende necessario procedere con l'adeguamento del Servizio di TPL mediante la realizzazione di due nuove fermate per il trasporto pubblico locale in strada Comunale dei Murazzi a Pellestrina;
- tra gli interventi previsti vi è la realizzazione della banchina di attesa per il trasporto pubblico locale in prossimità del cimitero di San Pietro in Volta a ridosso del Murazzo e in prossimità della scuola Zendrini sul lato ovest della strada, in accordo con la nuova viabilità ciclabile progettata e realizzata;
- con Protocollo Comune di Venezia c\_1736 PG/2024/0524958 del 24/10/2024 è pervenuta richiesta di emissione ordinanza di modifica alla viabilità automobilistica per procedere alle temporanee fasi di carico e scarico materiali durante le lavorazioni previste di cui sopra, lavorazioni che non interesseranno invece la viabilità ordinaria.
- I lavori sopra descritti richiedono lo scavo della superficie per la realizzazione della pavimentazione pedonale nonché la posa di un mezzo/cassone per il contenimento dei materiali edili e di smaltimento.
- l'esecuzione delle suddette lavorazioni richiede l'emissione di ordinanza dirigenziale di modifica alla viabilità veicolare in Strada Comunale dei Murazzi mediante l'istituzione di viabilità alternata e limitazione di velocità a Pellestrina in Strada

Direttore - ing. Simone Agrondi (simone.agrondi@comune.venezia.it)

Dirigente - arch. Alberto Chinellato (alberto.chinellato@comune.venezia.it)

il Tecnico Istruttore - arch. Claudio Biscontin (claudio.biscontin@comune.venezia.it)

Sede di Venezia, Ca' Farsetti - San Marco, 4136 - 30124 - pec: dirlavoripubblici@pec.comune.venezia.it

CITTA' DI  
VENEZIA



AREA LAVORI PUBBLICI, MOBILITÀ E TRASPORTI  
Settore Viabilità Venezia Centro Storico Isole e Mobilità Acquea  
Servizio Manutenzione viabilità 1 Venezia Centro Storico e Isole

Comunale dei Murazzi, in modo tale da consentire l'esecuzione dell'intervento nel periodo compreso tra il 24/10/2024 al 06/11/2024 e più precisamente:

- realizzazione di nuova banchina di fermata "cimitero" San Pietro in Volta lungo via Comunale dei Murazzi dal giorno giovedì 24 ottobre a martedì 29 ottobre; durante le fasi di scavo e sistemazione del ciglio stradale si renderà necessario posizionare un mezzo/cassone, per il contenimento dei materiali edili e del materiale di risulta e successivo smaltimento, in corsia di marcia opportunamente delimitata e segnalata da appositi cartelli stradali e moviere come evidenziato nell'elaborato grafico tav. 01.

- Realizzazione di nuova banchina di fermata "Zendrini" lungo via Comunale dei Murazzi dal giorno mercoledì 30 ottobre a venerdì 06 novembre; durante le fasi di scavo e sistemazione del ciglio stradale si renderà necessario posizionare un mezzo/cassone, per il contenimento dei materiali edili e del materiale di risulta e successivo smaltimento, in corsia di marcia opportunamente delimitata e segnalata da appositi cartelli stradali e moviere come evidenziato nell'elaborato grafico tav. 02.

### Preso atto

- che l'esecuzione degli interventi descritti in premessa rendono necessario apportare modifiche alla viabilità mediante l'istituzione di viabilità alternata e limitazione di velocità a Pellestrina in Strada Comunale dei Murazzi dal 24/10/2024 al 06/11/2024;

### Valutato

- la tipologia delle sedi viabili identificate in oggetto, nonché il flusso di traffico veicolare cui le stesse risultano sottoposte;
- le necessità dell'Amministrazione Comunale di adottare le misure idonee al fine di garantire le condizioni di fruibilità, accessibilità e sicurezza delle aree in oggetto;
- l'interesse pubblico prevalente di garantire l'esecuzione degli interventi di manutenzione e messa in sicurezza delle fermate del trasporto pubblico locale a Pellestrina;

Direttore - ing. Simone Agrondi ([simone.agrondi@comune.venezia.it](mailto:simone.agrondi@comune.venezia.it))  
Dirigente - arch. Alberto Chinellato ([alberto.chinellato@comune.venezia.it](mailto:alberto.chinellato@comune.venezia.it))  
il Tecnico Istruttore - arch. Claudio Biscontin ([claudio.biscontin@comune.venezia.it](mailto:claudio.biscontin@comune.venezia.it))  
Sede di Venezia, Ca' Farsetti - San Marco, 4136 - 30124 - pec: [dirlavoripubblici@pec.comune.venezia.it](mailto:dirlavoripubblici@pec.comune.venezia.it)

CITTA' DI  
VENEZIA



AREA LAVORI PUBBLICI, MOBILITÀ E TRASPORTI  
Settore Viabilità Venezia Centro Storico Isole e Mobilità Acquea  
Servizio Manutenzione viabilità 1 Venezia Centro Storico e Isole

## Visti

- l'art. 107 del Decreto Legislativo 18 agosto 2000, n. 267 e successive modificazioni ed integrazioni "Testo unico delle leggi sull'ordinamento degli enti locali";
- l'art. 17, co, 2, lett. i), dello Statuto del Comune di Venezia così come da ultimo modificato con Delibera Consiglio Comunale n. 25 del 25 marzo 2013;
- i Titoli I, II, e V del D.Lgs. 30 aprile 1992, n. 285 e s.m.i. "Nuovo Codice della Strada" e il d.P.R. 16 dicembre 1992, n. 495 e s.mi.i. "Regolamento di Esecuzione e di Attuazione del Nuovo Codice della Strada";
- il Regolamento di Polizia Urbana del Comune di Venezia, approvato con delibera del Consiglio comunale n. 33 del 16/05/2019;
- il D.M. 10 luglio 2002 "Disciplinare Tecnico relativo agli Schemi Segnaletici, differenziati per categoria di strada, da adottare per il segnalamento temporaneo";

## ORDINA

dal 24/10/2024 al 06/11/2024

in Strada Comunale dei Murazzi

1. istituzione di senso unico alternato regolamentato da movieri;
2. istituzione di limite di velocità pari a 10 Km/h
3. spostamento temporaneo della fermata di trasporto pubblico locale di 20 m verso sud rispetto la posizione attuale, previo accordo con AVM S.p.A.

La ditta Greentel srl con sede Via Fontane Bianche, n° 61 35010 Santa Giustina in Colle – PD per conto di AVM spa Direzione Operativa Infrastrutture e Servizi Informatici, provvederà ad installare idonea segnaletica direzionale e di cantiere con anticipo di due giorni.

La presente Ordinanza avrà efficacia quando sarà posta in opera la segnaletica che renderà esplicite e manifeste le modifiche provvisoriamente apportate alla viabilità.

Viene abrogata ogni altra Ordinanza in contrasto con la presente.

Direttore - ing. Simone Agrondi ([simone.agrondi@comune.venezia.it](mailto:simone.agrondi@comune.venezia.it))  
Dirigente - arch. Alberto Chinellato ([alberto.chinellato@comune.venezia.it](mailto:alberto.chinellato@comune.venezia.it))  
il Tecnico Istruttore - arch. Claudio Biscontin ([claudio.biscontin@comune.venezia.it](mailto:claudio.biscontin@comune.venezia.it))  
Sede di Venezia, Ca' Farsetti – San Marco, 4136 – 30124 - pec: [dirlavoripubblici@pec.comune.venezia.it](mailto:dirlavoripubblici@pec.comune.venezia.it)

CITTA' DI  
VENEZIA



AREA LAVORI PUBBLICI, MOBILITÀ E TRASPORTI  
Settore Viabilità Venezia Centro Storico Isole e Mobilità Acquea  
Servizio Manutenzione viabilità 1 Venezia Centro Storico e Isole

La presente ordinanza verrà esposta all'Albo Pretorio del Comune di Venezia, verrà inoltre pubblicizzata a mezzo stampa locale e sul sito internet del Comune di Venezia.

I trasgressori saranno passibili delle sanzioni previste dalla vigente normativa in materia (Decreto Legislativo 30 aprile 1992, n. 285 e s.m.i. "Nuovo Codice della Strada" e d.P.R. 16 dicembre 1992, n. 495 e s.m.i. "Regolamento di Esecuzione e di Attuazione del Nuovo Codice della Strada").

Gli Organi di Polizia Locale, di cui all'art. 12, co. 1, lett. e) del D.Lgs. 30 aprile 1992 n. 285, saranno incaricati di assicurare il rispetto delle norme previste nella presente ordinanza.

Sono fatti salvi e impregiudicati tutti i diritti di terzi.

A norma dell'art. 3 co. 4 della Legge 7 agosto 1990, n. 241 si avverte che, avverso la presente ordinanza, chiunque vi abbia interesse potrà presentare ricorso per violazione di legge o per vizio da eccesso di potere o da incompetenza (art. 21-*octies* L. n. 241 del 1990) avanti al TAR del Veneto ai sensi del Codice del processo amministrativo (D.Lgs. 2 luglio 2010, n. 104), entro il termine di 60 giorni dalla pubblicazione della presente, o in alternativa potrà presentare ricorso straordinario al Capo dello Stato ai sensi del d.P.R. n. 1199/1971, entro il termine di 120 giorni decorrenti sempre dalla pubblicazione della presente.



Il Dirigente  
arch. Alberto Chinellato  
(documento firmato digitalmente)

(\*) Il presente documento risulta firmato digitalmente ai sensi del C.A.D. D.Lgs 82/2005 e s.m.i. ed è conservato nel sistema di gestione documentale del Comune di Venezia. L'eventuale copia del presente documento informatico viene resa ai sensi degli artt. 22, 23 e 23 ter D.Lgs 7 marzo 2005 n. 82.

Direttore - ing. Simone Agrondi (simone.agrondi@comune.venezia.it)  
Dirigente - arch. Alberto Chinellato (alberto.chinellato@comune.venezia.it)  
il Tecnico Istruttore - arch. Claudio Biscontin (claudio.biscontin@comune.venezia.it)  
Sede di Venezia, Ca' Farsetti - San Marco, 4136 - 30124 - pec: dirlavoripubblici@pec.comune.venezia.it

Il presente documento risulta firmato digitalmente ai sensi del C.A.D. D.Lgs 82/2005 e s.m.i. ed è conservato nel sistema di gestione documentale del Comune di Venezia. L'eventuale copia del presente documento informatico viene resa ai sensi degli artt. 22, 23 e 23 ter D.Lgs 7/3/2005 n. 82.

### PLANIMETRIA CANTIERIZZAZIONE

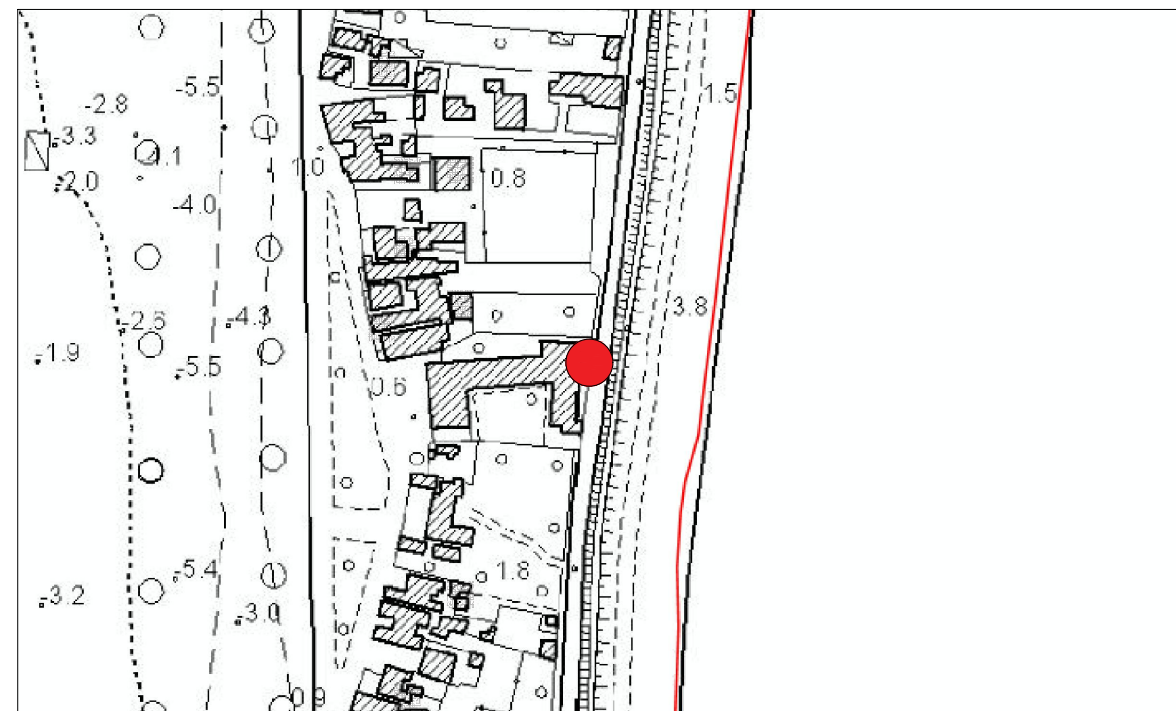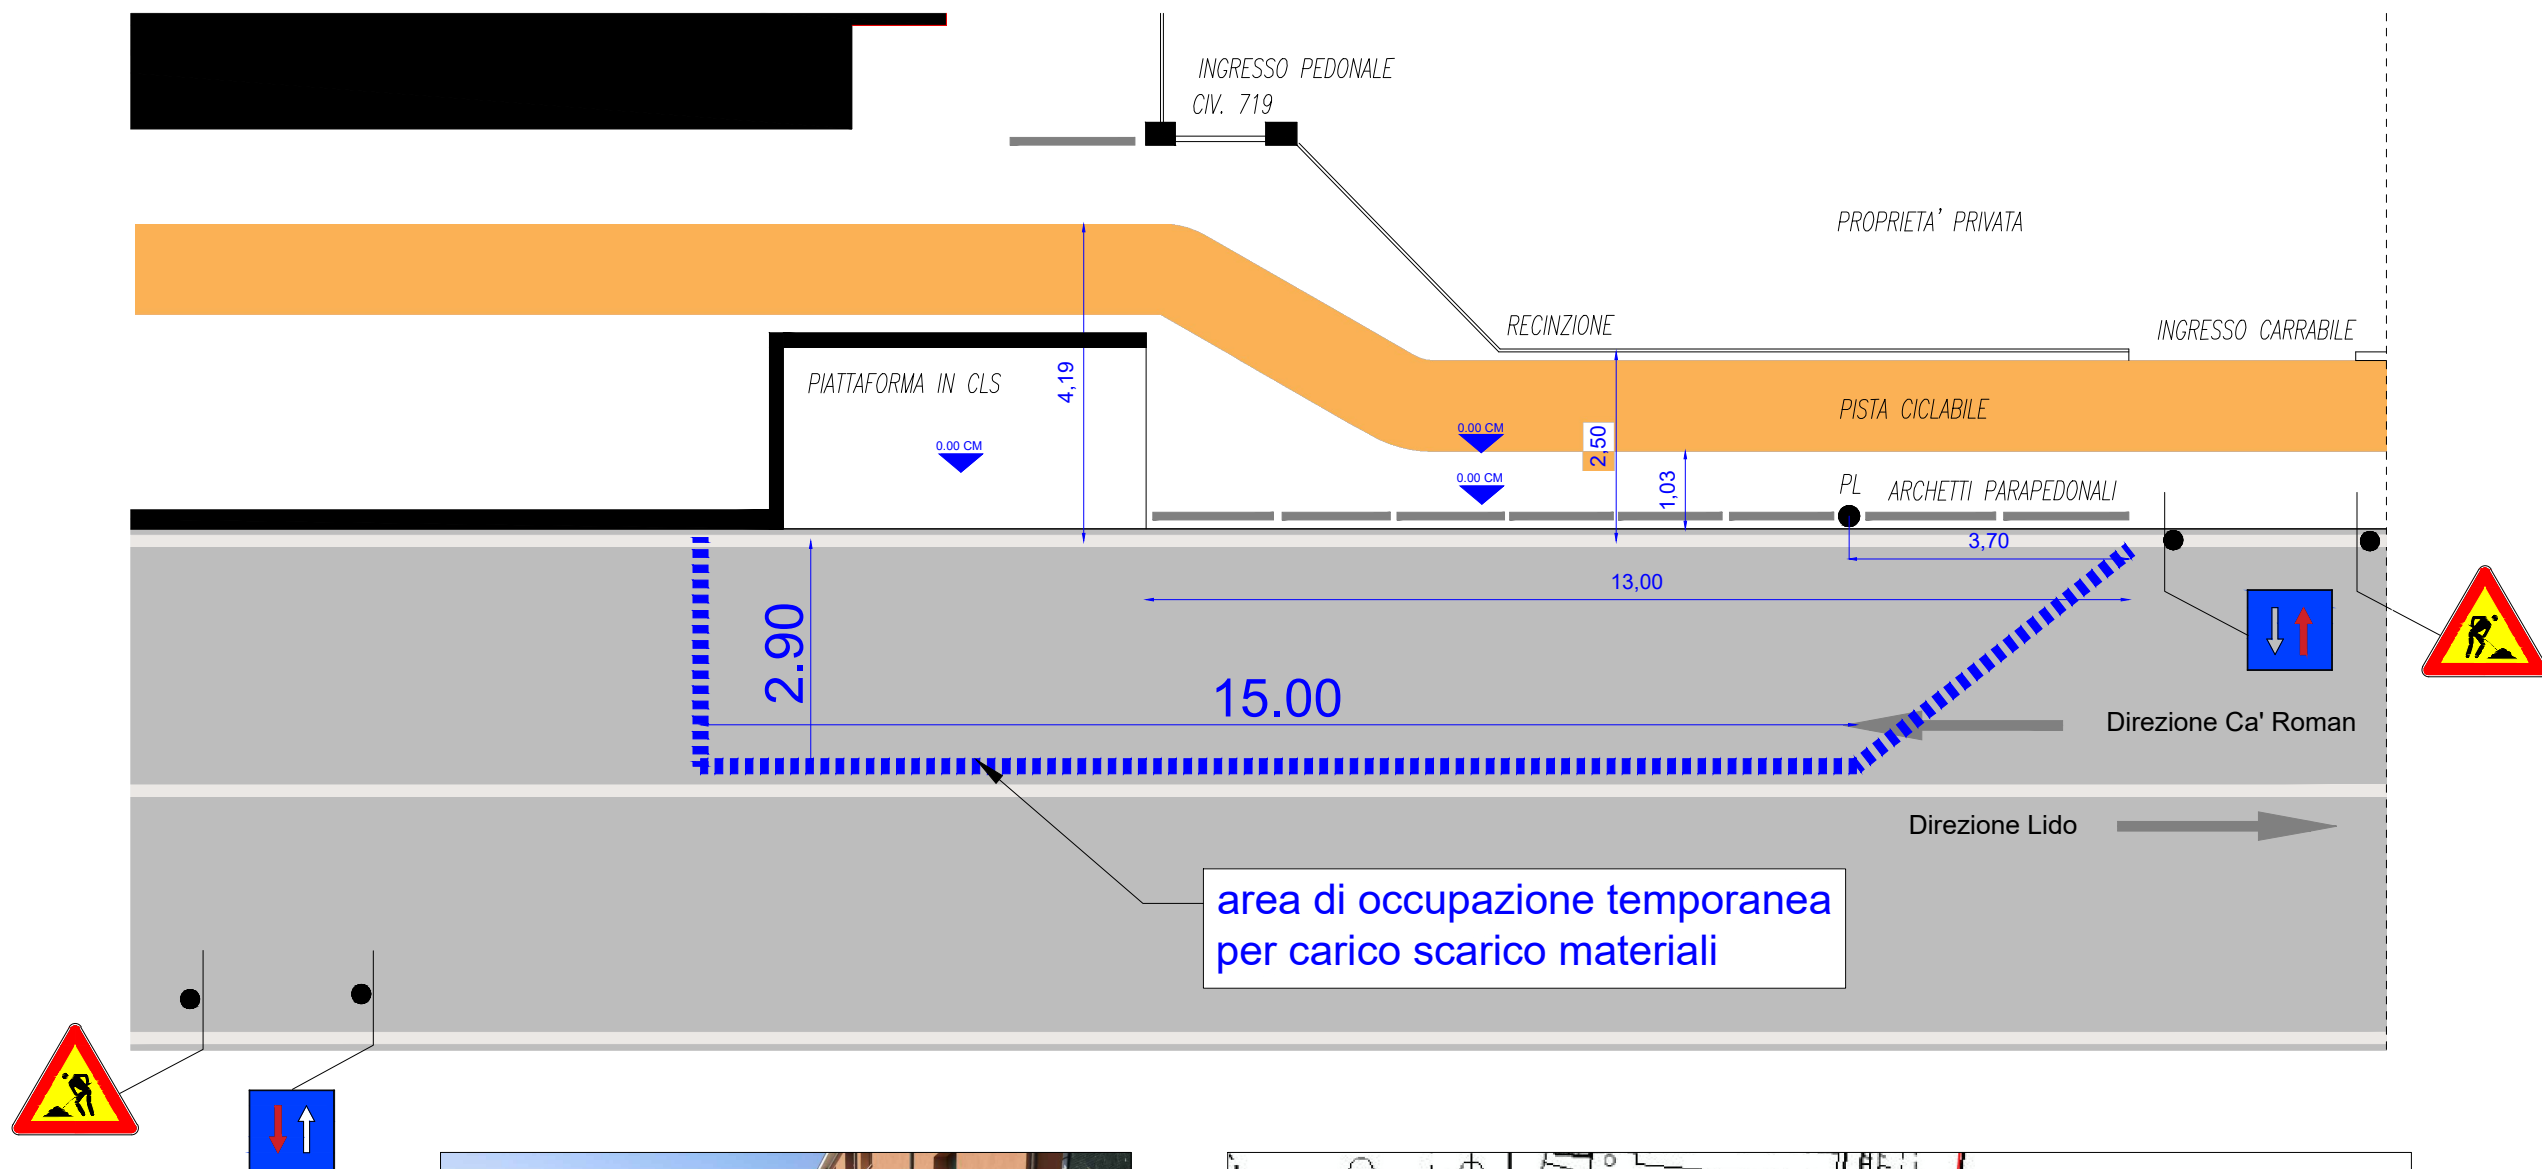

RIQUALIFICAZIONE FERMATA ATCV FACENTE PARTE DELLA RETE DI SERVIZIO AUTOMOBILISTICO PUBBLICO DELLA CITTÀ METROPOLITANA DI VENEZIA

FERMATA 4619 SCUOLA ZENDRINI  
Via Comunale dei Murazzi\_Pellestrina

AVM, S.p.A.  
Azienda Veneziana della Mobilità S.p.A.  
Sede - Isola Nova del Tronchetto 33 - Venezia




ELABORATO  
Planimetria AREA DI CANTIERE

SCALA 1:100 **tav. 02**



Comune di Venezia  
Città Metropolitana  
di Venezia

### PLANIMETRIA CANTIERIZZAZIONE

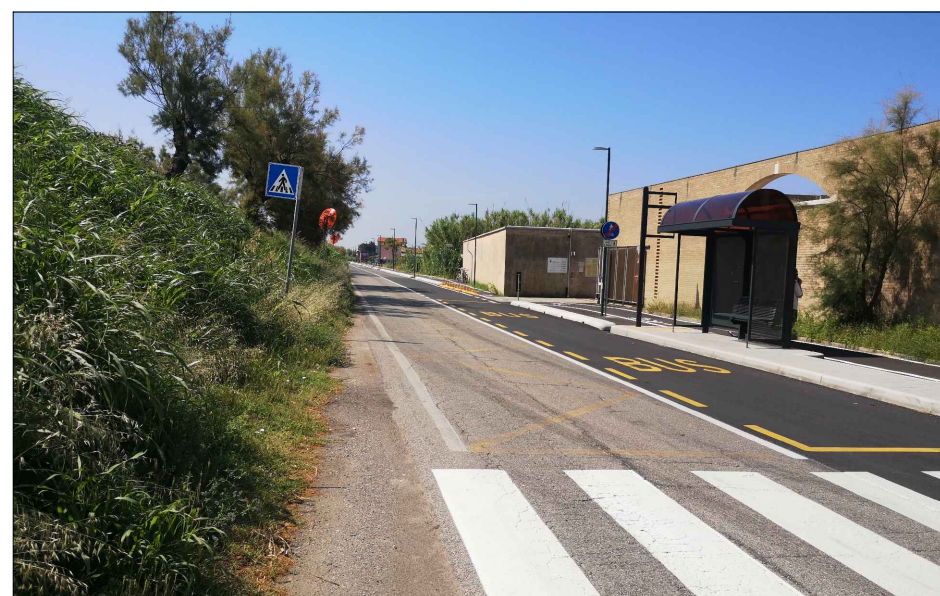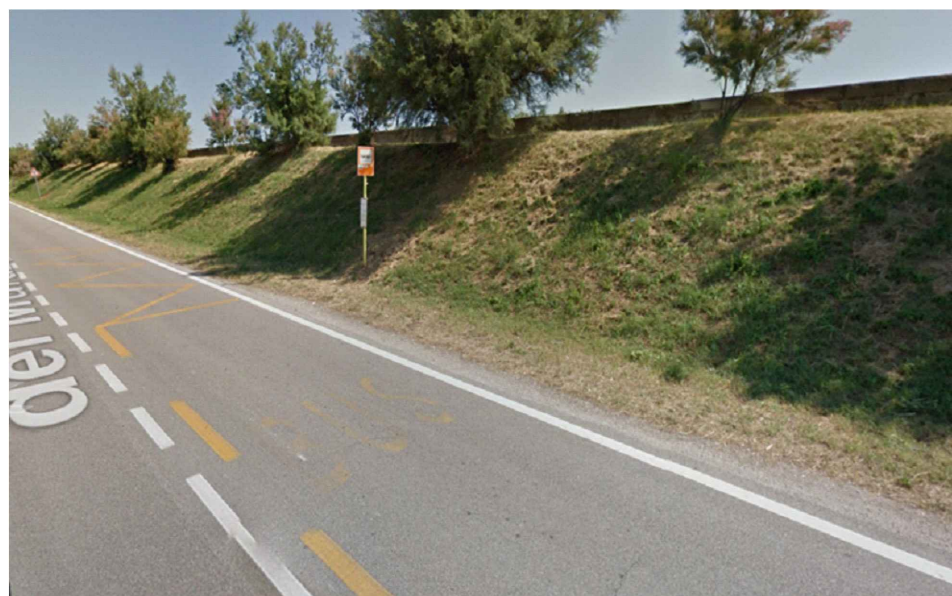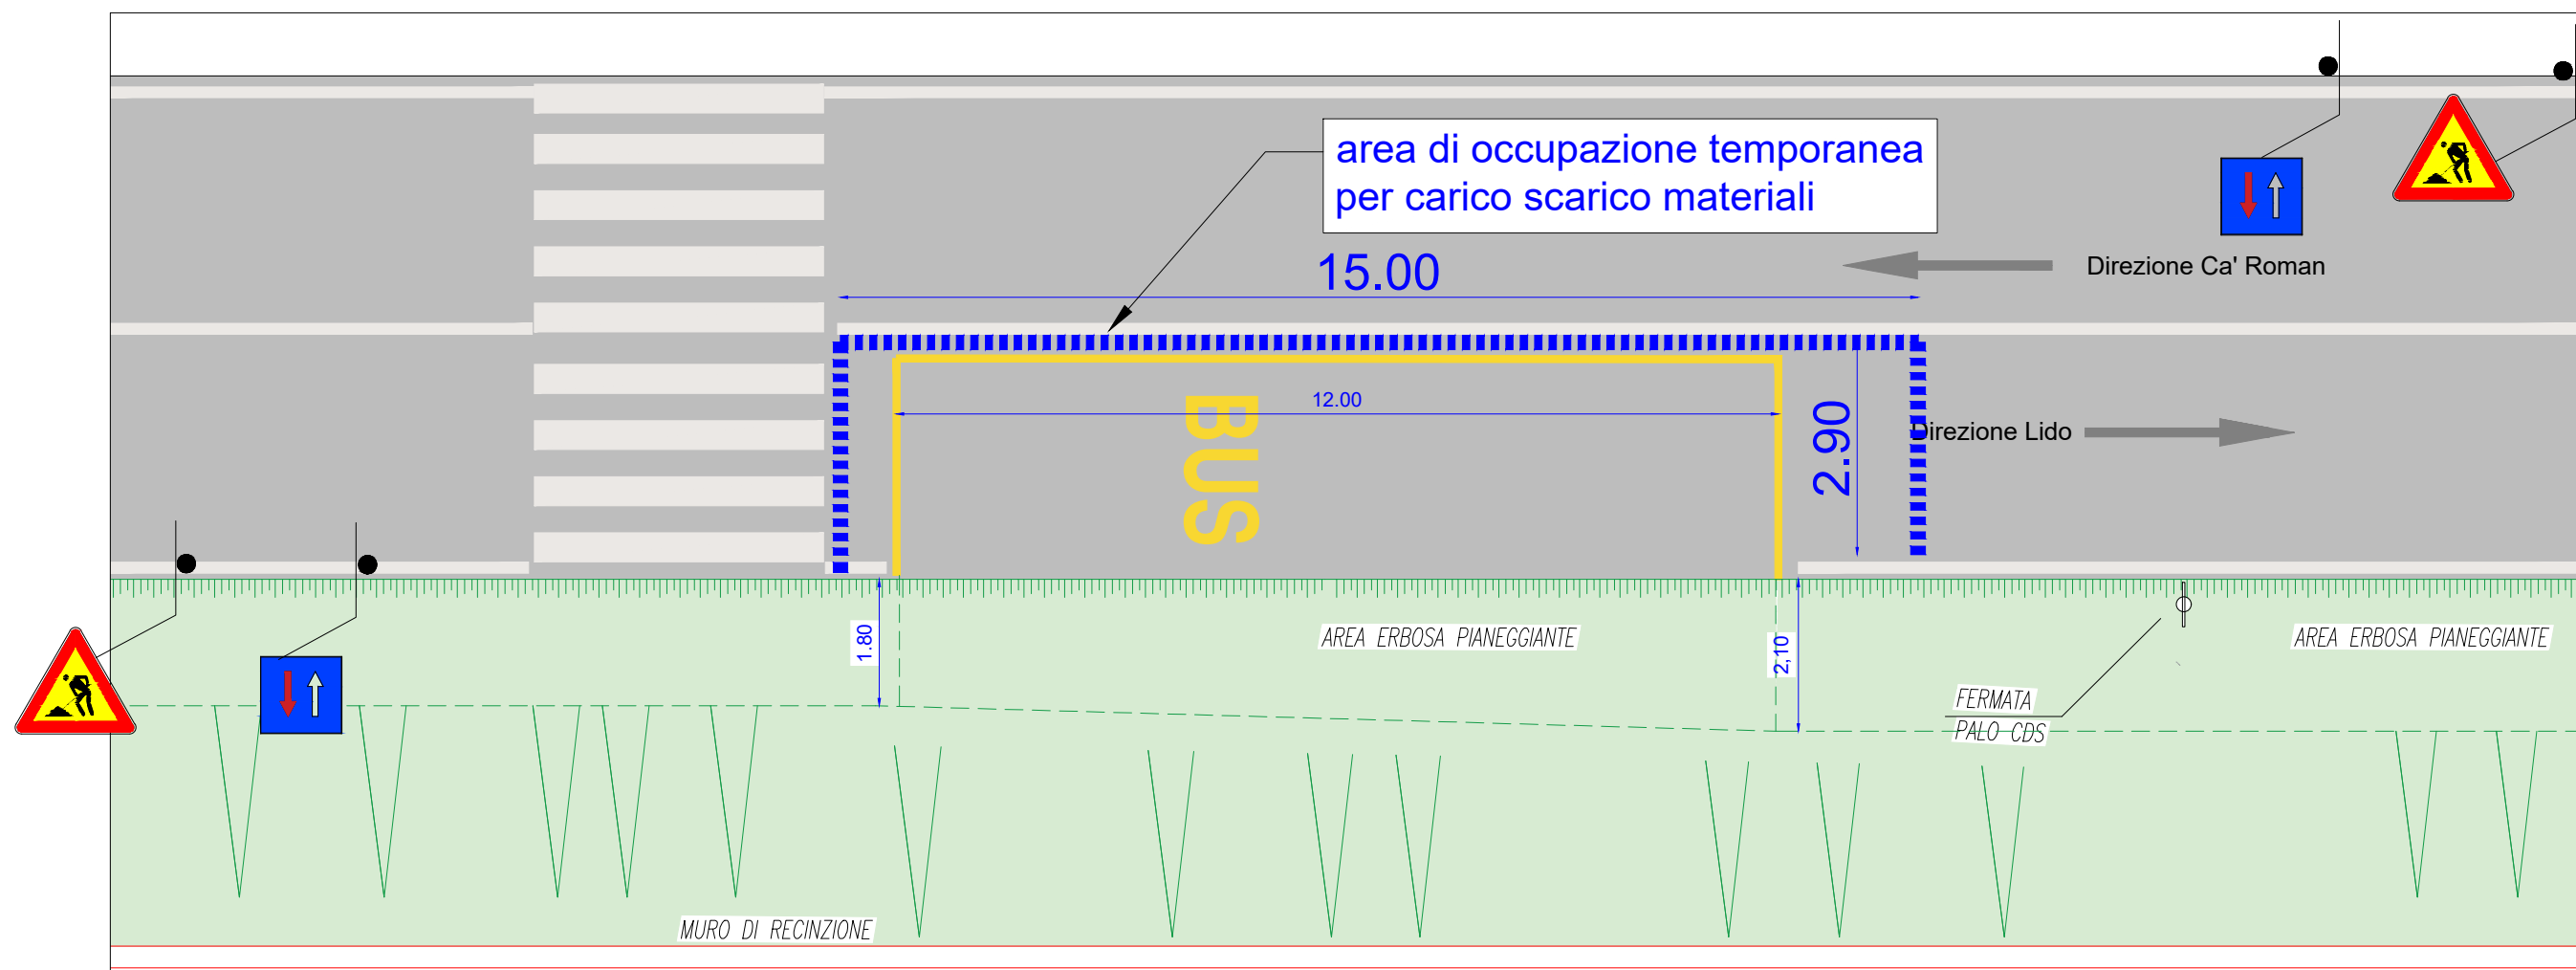

Protocollo Comune di Venezia c\_1736 PG/2024/0526090 del 24/10/2024 - Pag. 6 di 6



RIQUALIFICAZIONE FERMATA ATCV FACENTE PARTE DELLA RETE DI SERVIZIO AUTOMOBILISTICO PUBBLICO DELLA CITTÀ METROPOLITANA DI VENEZIA\_

FERMATA CIMITERO Via Comunale dei Murazzi\_Pellestrina

ELABORATO  
Planimetria AREA DI CANTIERE

SCALA 1:100 **tav. 01**



Comune di Venezia  
Città Metropolitana  
di Venezia