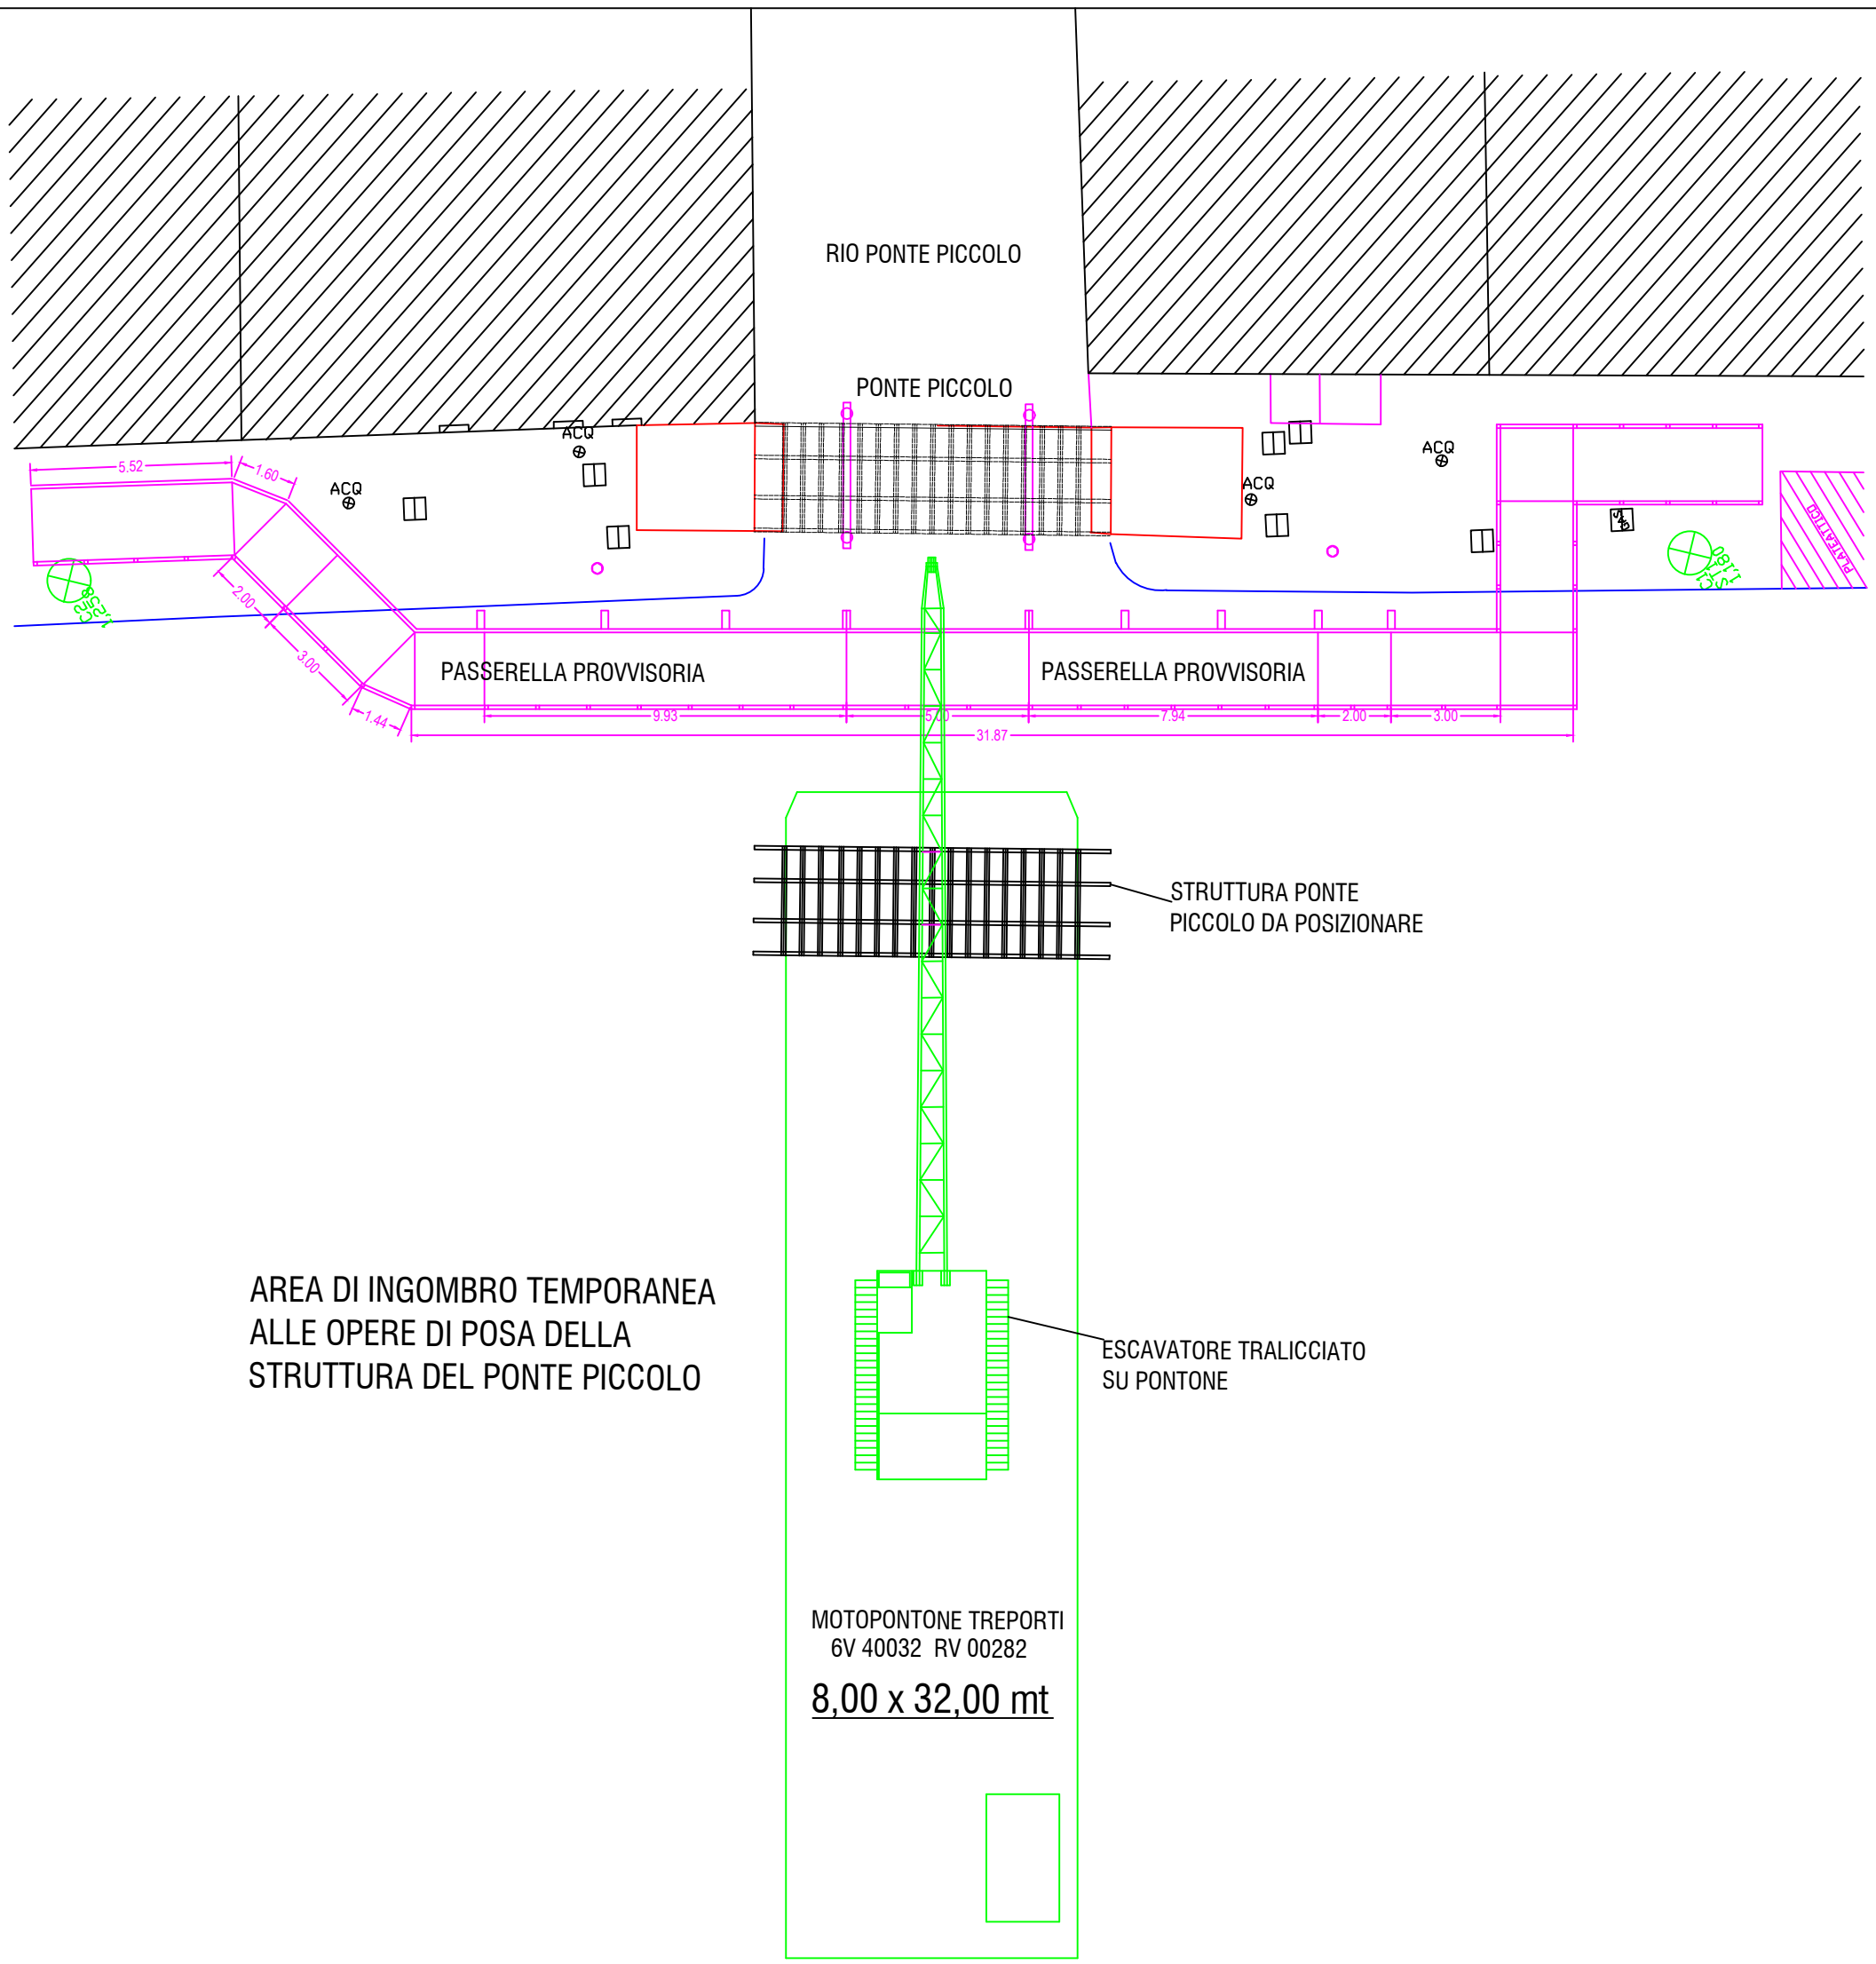

SCHEMA POSA STRUTTURA METALLICA PONTE PICCOLO