


FASE 1 - SISTEMAZIONE MARCIAPIEDE ESISTENTE (LATO SUD)

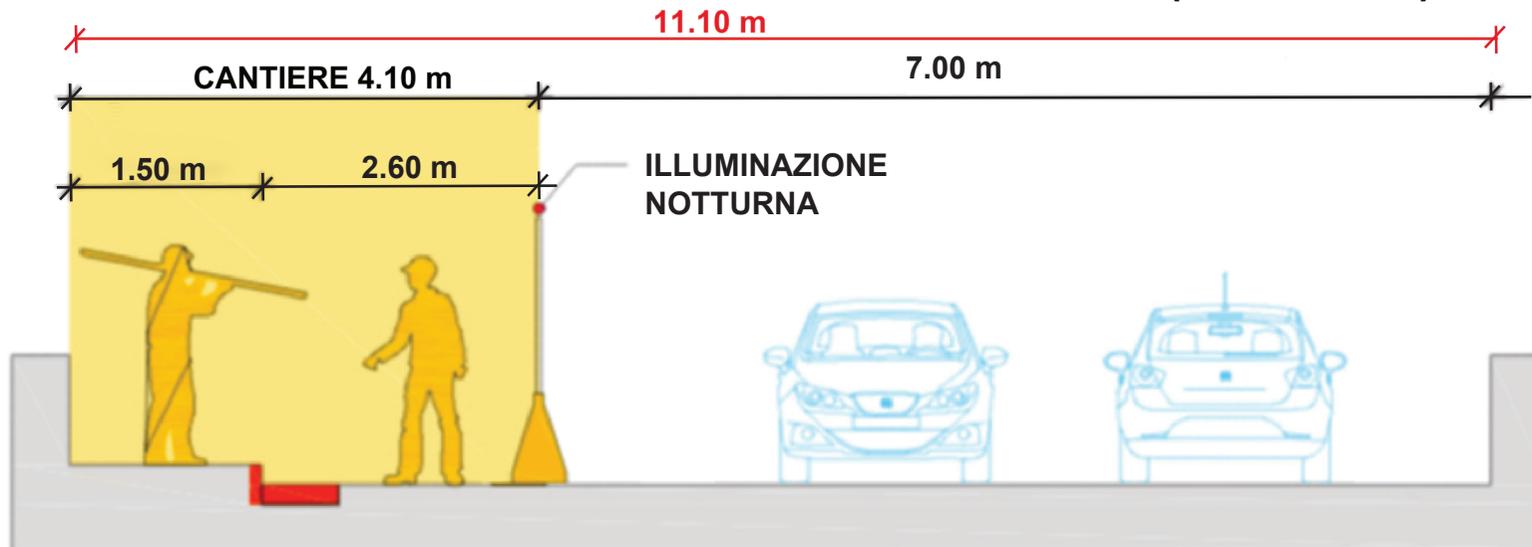

FASE 2 - REALIZZAZIONE NUOVA PISTA CICLABILE (LATO NORD)

