



PROGETTO PER LA REALIZZAZIONE DI UN PERCORSO CICLABILE IN LOCALITA' CA' SABBIONI (VE) S.R. 11 "PADANA SUPERIORE" DAL KM 411+460 AL KM 411+800 SX - TERZO LOTTO

COD. INT. N. 14370

Tavola di Variante al P.I n.105



PI - VIGENTE

- 1 E3.2 unità di paesaggio in zona agricola ad elevato frazionamento fondiario
- 2 E3.2 unità di paesaggio in zona agricola ad elevato frazionamento fondiario
- 3 E3.2 unità di paesaggio in zona agricola ad elevato frazionamento fondiario
- 4 Vp verde privato
- 5 Vp verde privato
- 6 Vp verde privato

PI - VARIANTE

- viabilità di progetto
- verde di arredo stradale
- canali e corsi d'acqua
- viabilità di progetto
- canali e corsi d'acqua
- verde di arredo stradale


ESTRATTO CARTOGRAFIA PI - VIGENTE



Area di intervento

V. PRG Terraferma - Tav. 13.1a Zonizzazione

Variante per la Terraferma approvata con Delibera di G.R.V. n. 3905 del 03/12/2004 e successiva Delibera di G.R.V. n. 2141 del 29/07/2008

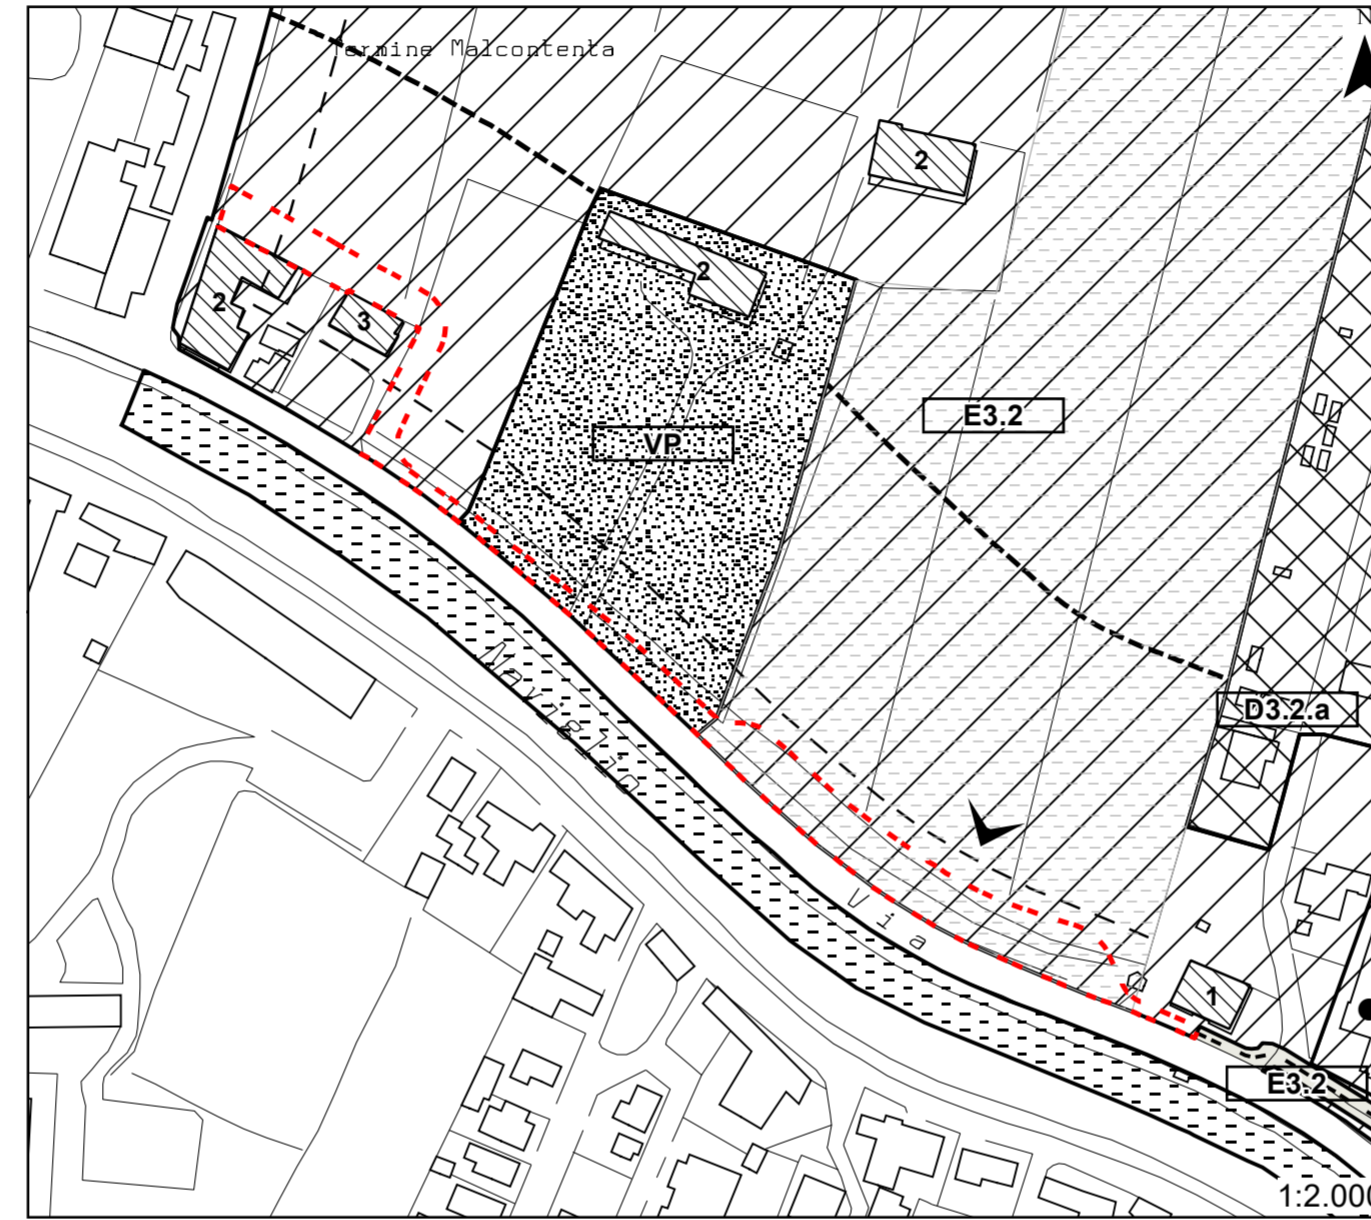

LEGENDA


- E3.2 unità di paesaggio in zona agricola ad elevato frazionamento fondiario
- canali e corsi d'acqua
- viabilità
- Cono visuale
- Aree interessate dai coni visuali

ALLEGATO 1

ESTRATTO CARTOGRAFIA PI - VARIANTE

V. PRG Terraferma - Tav. 13.1a Zonizzazione

Variante per la Terraferma approvata con Delibera di G.R.V. n. 3905 del 03/12/2004 e successiva Delibera di G.R.V. n. 2141 del 29/07/2008

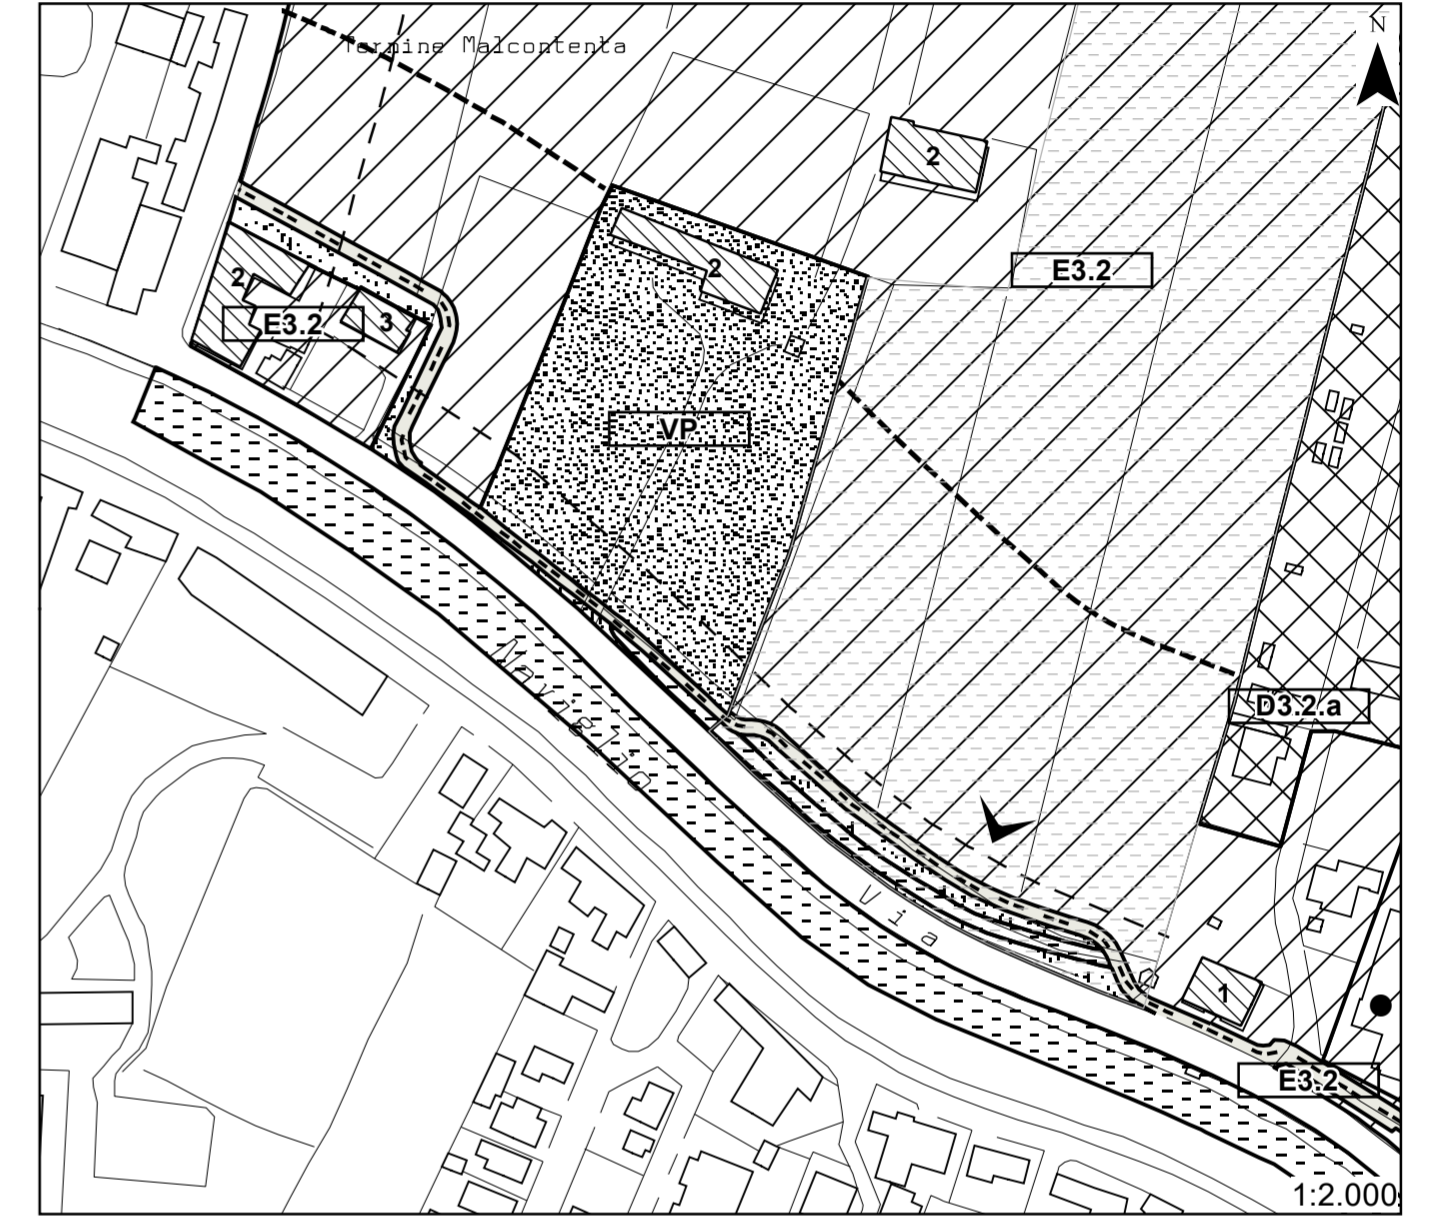

- VP verde privato
- viabilità di progetto
- verde di arredo stradale
- fascia di rispetto stradale