


ZONIZZAZIONE

Presa d'Atto delle modifiche d'ufficio prescritte dalla
 Regione Veneto con delibera di approvazione G.R.V. n. 350
 del 09/02/99. *Dirigente Urb. S. S. S. S. S.*
 SCALA 1:5.000

COORDINAMENTO URBANISTICO	Leonardo Benvenuto																													
PROGETTISTI	Stefano Petris Giovanni Padellaro Sandro Bassato Osvaldo Giaretto	Franco Pielonzi Gianni Padellaro Fabio Sasso Renata Tassinari																												
COLLABORATORI	Luca Barbafora, Luca Mariani, Nicola Rossi																													
RESPONSABILE PROTEZ. CIVILE	Luca Barbafora																													
RESPONSABILE AMBIENTE	Francesco Ghisellini																													
CONSULENTE GIURIDICO	Mario Vianini																													
COORDINAMENTO RIQUALIFICAZIONE ECONOMICA	Andrea Pozzani																													
INFORMATIZZAZIONE U.P./R.G.	Paolo Barbieri																													
BASE ANALITICA	Co.Su.F.S.																													
STUDI DI SETTORE	<table border="0"> <tr> <td>Analisi socio-economica</td> <td>Co.Su.F.S.</td> <td>Traffico e mobilità industriale</td> <td>Co.Su.F.S./CORRE DI VENEZIA</td> </tr> <tr> <td>Analisi delle</td> <td>Co.Su.F.S.</td> <td>Traffico e mobilità turistica</td> <td>Co.Su.F.S./CORRE DI VENEZIA</td> </tr> <tr> <td>Archivi aree</td> <td>Co.Su.F.S.</td> <td>Analisi economica settoriale industriale</td> <td>CONSORZIO VENEZIA RICERCA</td> </tr> <tr> <td>Archivi istanze</td> <td>Co.Su.F.S.</td> <td>Domanda nel mercato di aree e servizi a DP</td> <td>CONSORZIO VENEZIA RICERCA</td> </tr> <tr> <td>Documenti urbanistici</td> <td>Co.Su.F.S.</td> <td>Qualità urbanistica - analisi caso studio</td> <td>CONSORZIO VENEZIA RICERCA</td> </tr> <tr> <td>Le trasform. in atto</td> <td>Co.Su.F.S.</td> <td>Analisi urbanistiche generali</td> <td>CORRE DI VENEZIA</td> </tr> <tr> <td>Infrastr. e viabilità</td> <td>Co.Su.F.S./CORRE DI VENEZIA</td> <td></td> <td></td> </tr> </table>	Analisi socio-economica	Co.Su.F.S.	Traffico e mobilità industriale	Co.Su.F.S./CORRE DI VENEZIA	Analisi delle	Co.Su.F.S.	Traffico e mobilità turistica	Co.Su.F.S./CORRE DI VENEZIA	Archivi aree	Co.Su.F.S.	Analisi economica settoriale industriale	CONSORZIO VENEZIA RICERCA	Archivi istanze	Co.Su.F.S.	Domanda nel mercato di aree e servizi a DP	CONSORZIO VENEZIA RICERCA	Documenti urbanistici	Co.Su.F.S.	Qualità urbanistica - analisi caso studio	CONSORZIO VENEZIA RICERCA	Le trasform. in atto	Co.Su.F.S.	Analisi urbanistiche generali	CORRE DI VENEZIA	Infrastr. e viabilità	Co.Su.F.S./CORRE DI VENEZIA			
Analisi socio-economica	Co.Su.F.S.	Traffico e mobilità industriale	Co.Su.F.S./CORRE DI VENEZIA																											
Analisi delle	Co.Su.F.S.	Traffico e mobilità turistica	Co.Su.F.S./CORRE DI VENEZIA																											
Archivi aree	Co.Su.F.S.	Analisi economica settoriale industriale	CONSORZIO VENEZIA RICERCA																											
Archivi istanze	Co.Su.F.S.	Domanda nel mercato di aree e servizi a DP	CONSORZIO VENEZIA RICERCA																											
Documenti urbanistici	Co.Su.F.S.	Qualità urbanistica - analisi caso studio	CONSORZIO VENEZIA RICERCA																											
Le trasform. in atto	Co.Su.F.S.	Analisi urbanistiche generali	CORRE DI VENEZIA																											
Infrastr. e viabilità	Co.Su.F.S./CORRE DI VENEZIA																													



Quadro d'unione Scala 1:5.000

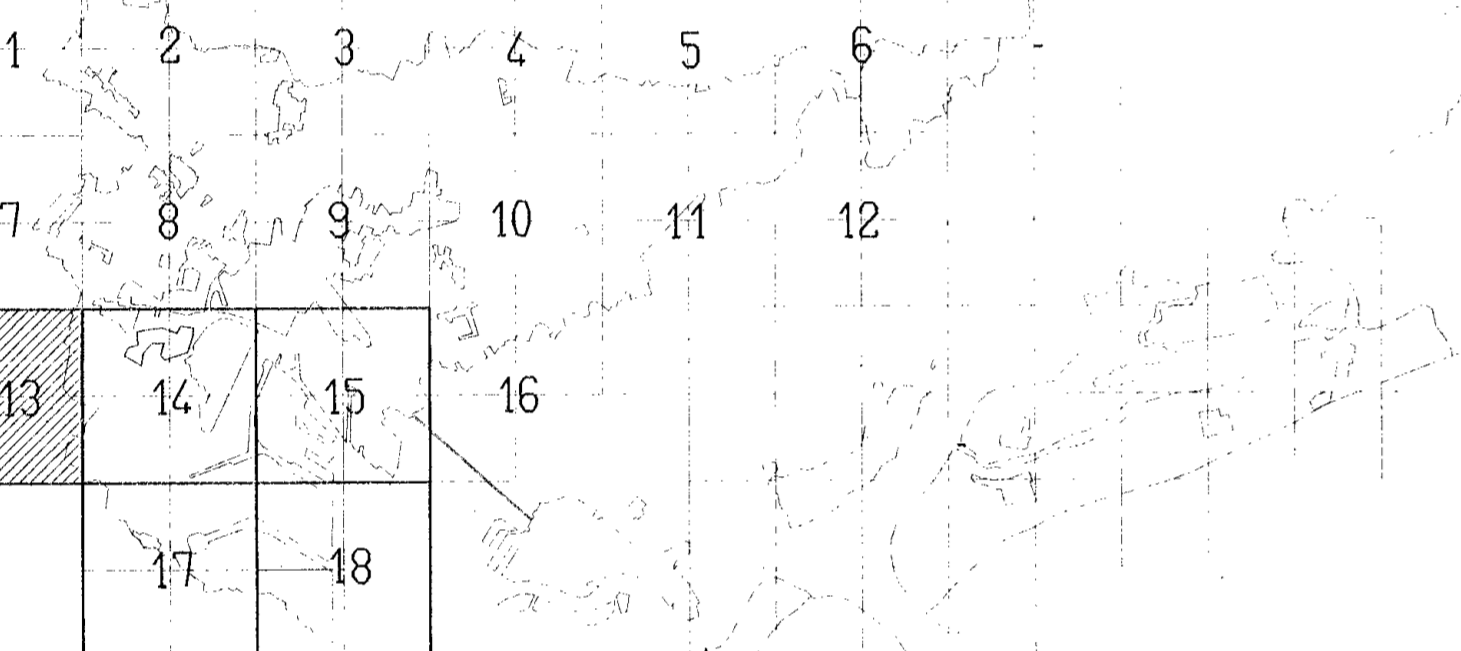

IL SINDACO IL SEGRETARIO GENERALE L'ASSESSORE ALL'URBANISTICA

ALLEGATO ALL'ATTO DELIBERATIVO DEL C.C. N. 258 DEL 27/28 - 11 - 1995
 PROTOCOLLO GENERALE 95/VE/0999/76

CONTROPRODUZIONI ALLE OSSERVAZIONI DEL C.C. N. 163 DEL 22/23 - 07 - 1999
 PROTOCOLLO GENERALE 96/VE/0499

ALLEGATO ALL'ATTO DELIBERATIVO DEL C.C. n. del ESECUTIVO IL / /

PROTOCOLLO GENERALE n. del

