


LEGENDA

- - - PERIMETRO U.M.I.2
- - - PERIMETRO DESTINATO ALLA NUOVA EDIFICAZIONE E AGLI SPAZI PRIVATI PERTINENZIALI
- - - INGOMBRO DEGLI EDIFICI AL PIANO TERRA


Verifica Legge 122/89 _standard a parcheggio privato

Superficie a parcheggio da normativa SP 7.066x3/10 = 2.119,80mq

Superficie a parcheggio da progetto 3.284 mq

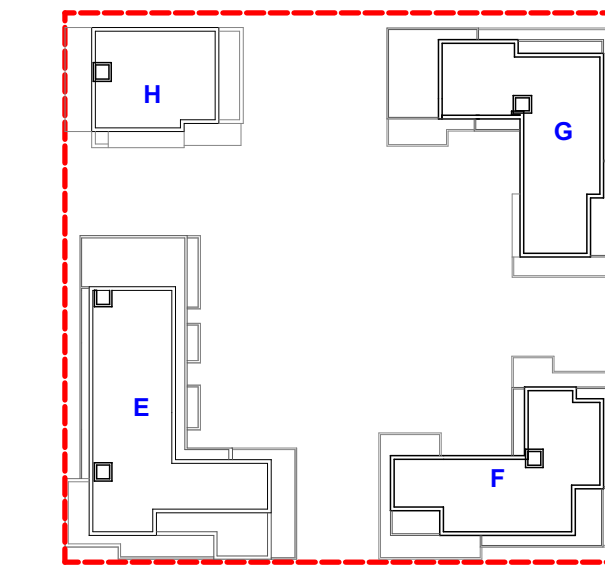

KEY-MAP

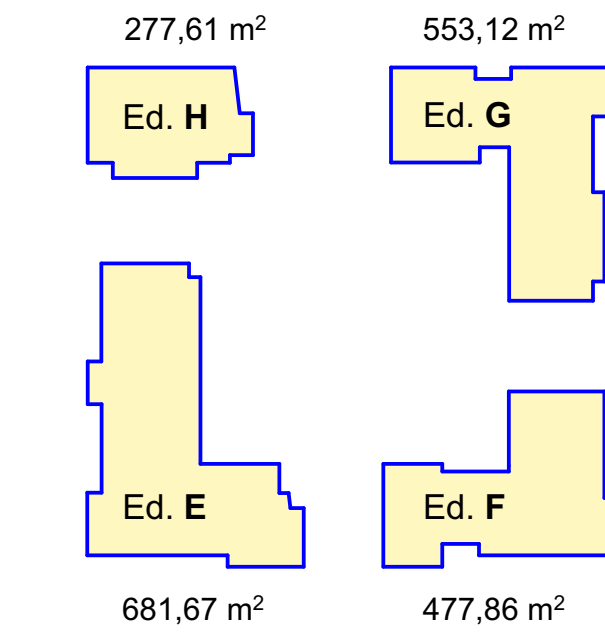

LEGENDA


SUPERFICIE COPERTA TOTALE MQ 1.990,26



PROGETTO
PROGETTO PER LA REALIZZAZIONE DI QUATTRO IMMOBILI CON DESTINAZIONE RESIDENZIALE IN VIA MATTUGLIE (VE)

DATI CATASTALI
NCEU
foglio 138, particelle 2189

COMITANTI
La Immobiliare Veneziana s.r.l.

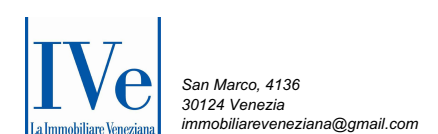

FASE
VARIANTE AL PP C2/n.33 con precise disposizioni Art. 23 lettera b) DPR 380/2001. Ambito UMI n.2

PROGETTAZIONE
BLU architettura

arch. Fausto Bertoldi, D.
arch. Anna Nappari
arch. Sara Russo
arch. Nicola Fasano




TITOLO
**PRECISE DISPOSIZIONI ART. 23 lett. b) DPR n. 380/2001
EDIFICIO E - F - G - H
Pianta Piano Terra
Pianta Piano Interrato**


ELABORATO
Tav 09_Variante

REVISIONE	DATA	OGGETTO	SCALA
rev_00	marzo 2023		1:200
rev_01			
rev_02	giugno 2023	Aggiornamento ai pareri degli uffici competenti	
rev_03			
rev_04			

NOME FILE:

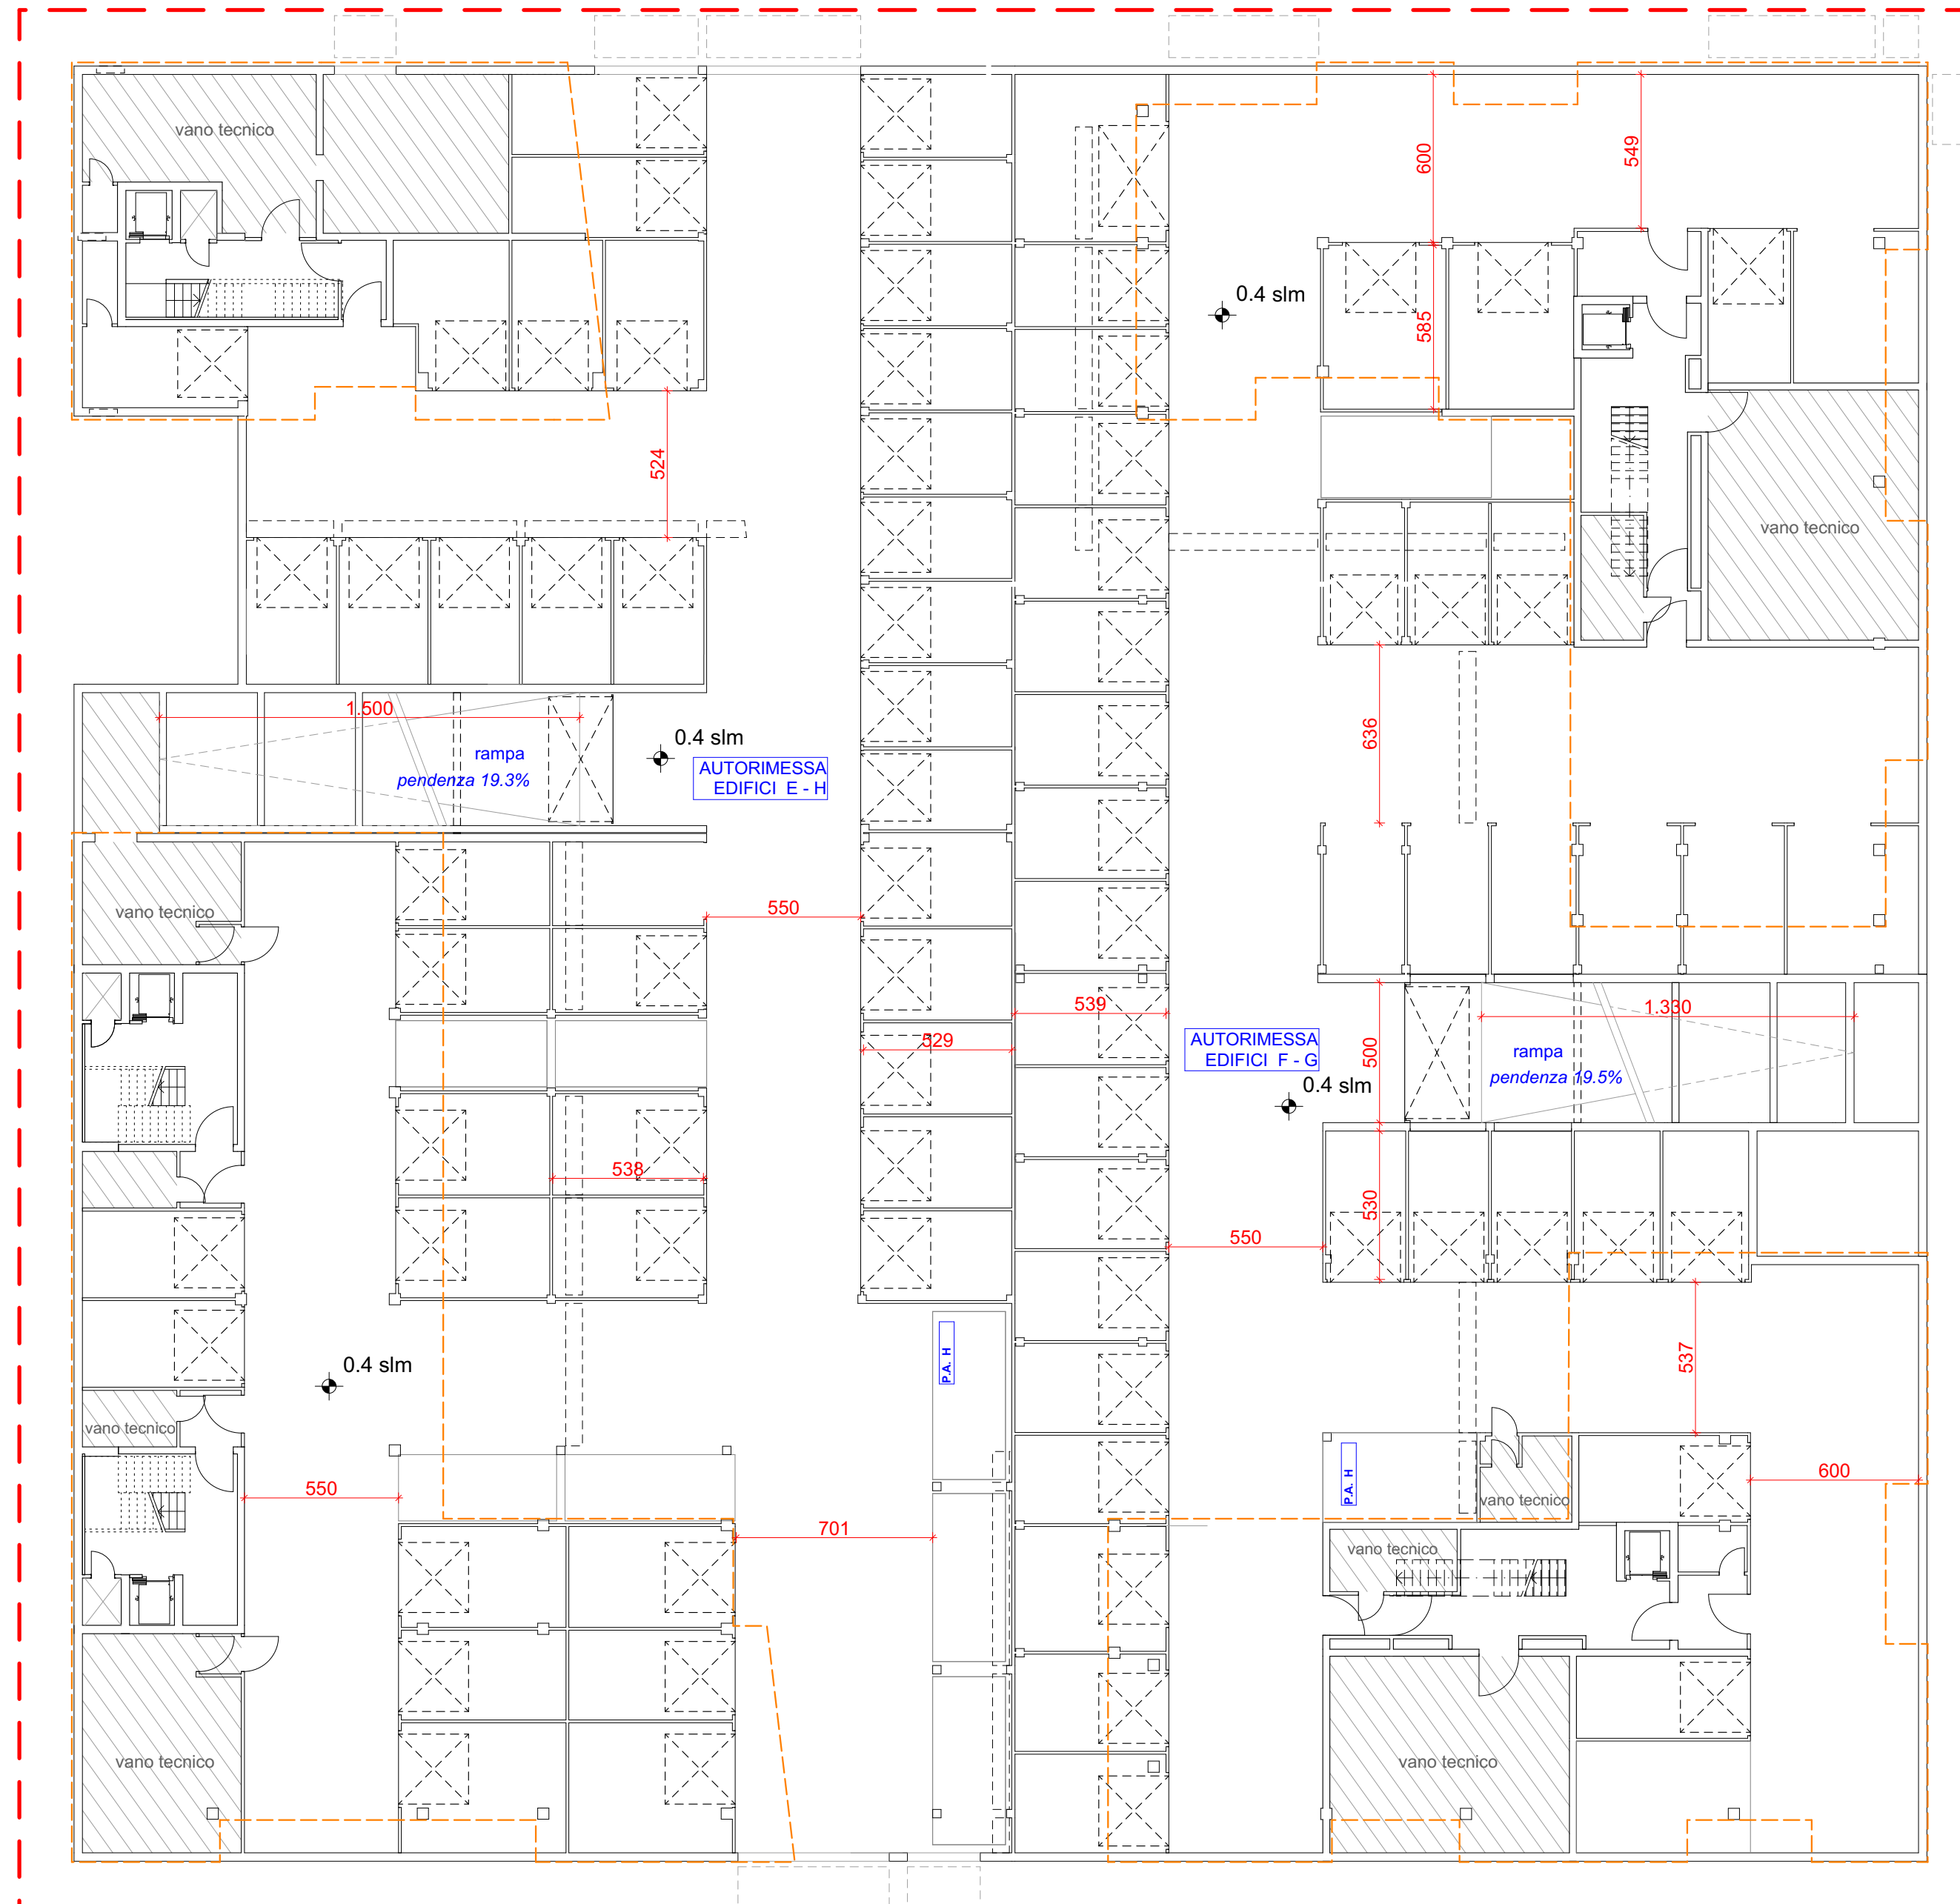

PIANTA PIANO INTERRATO

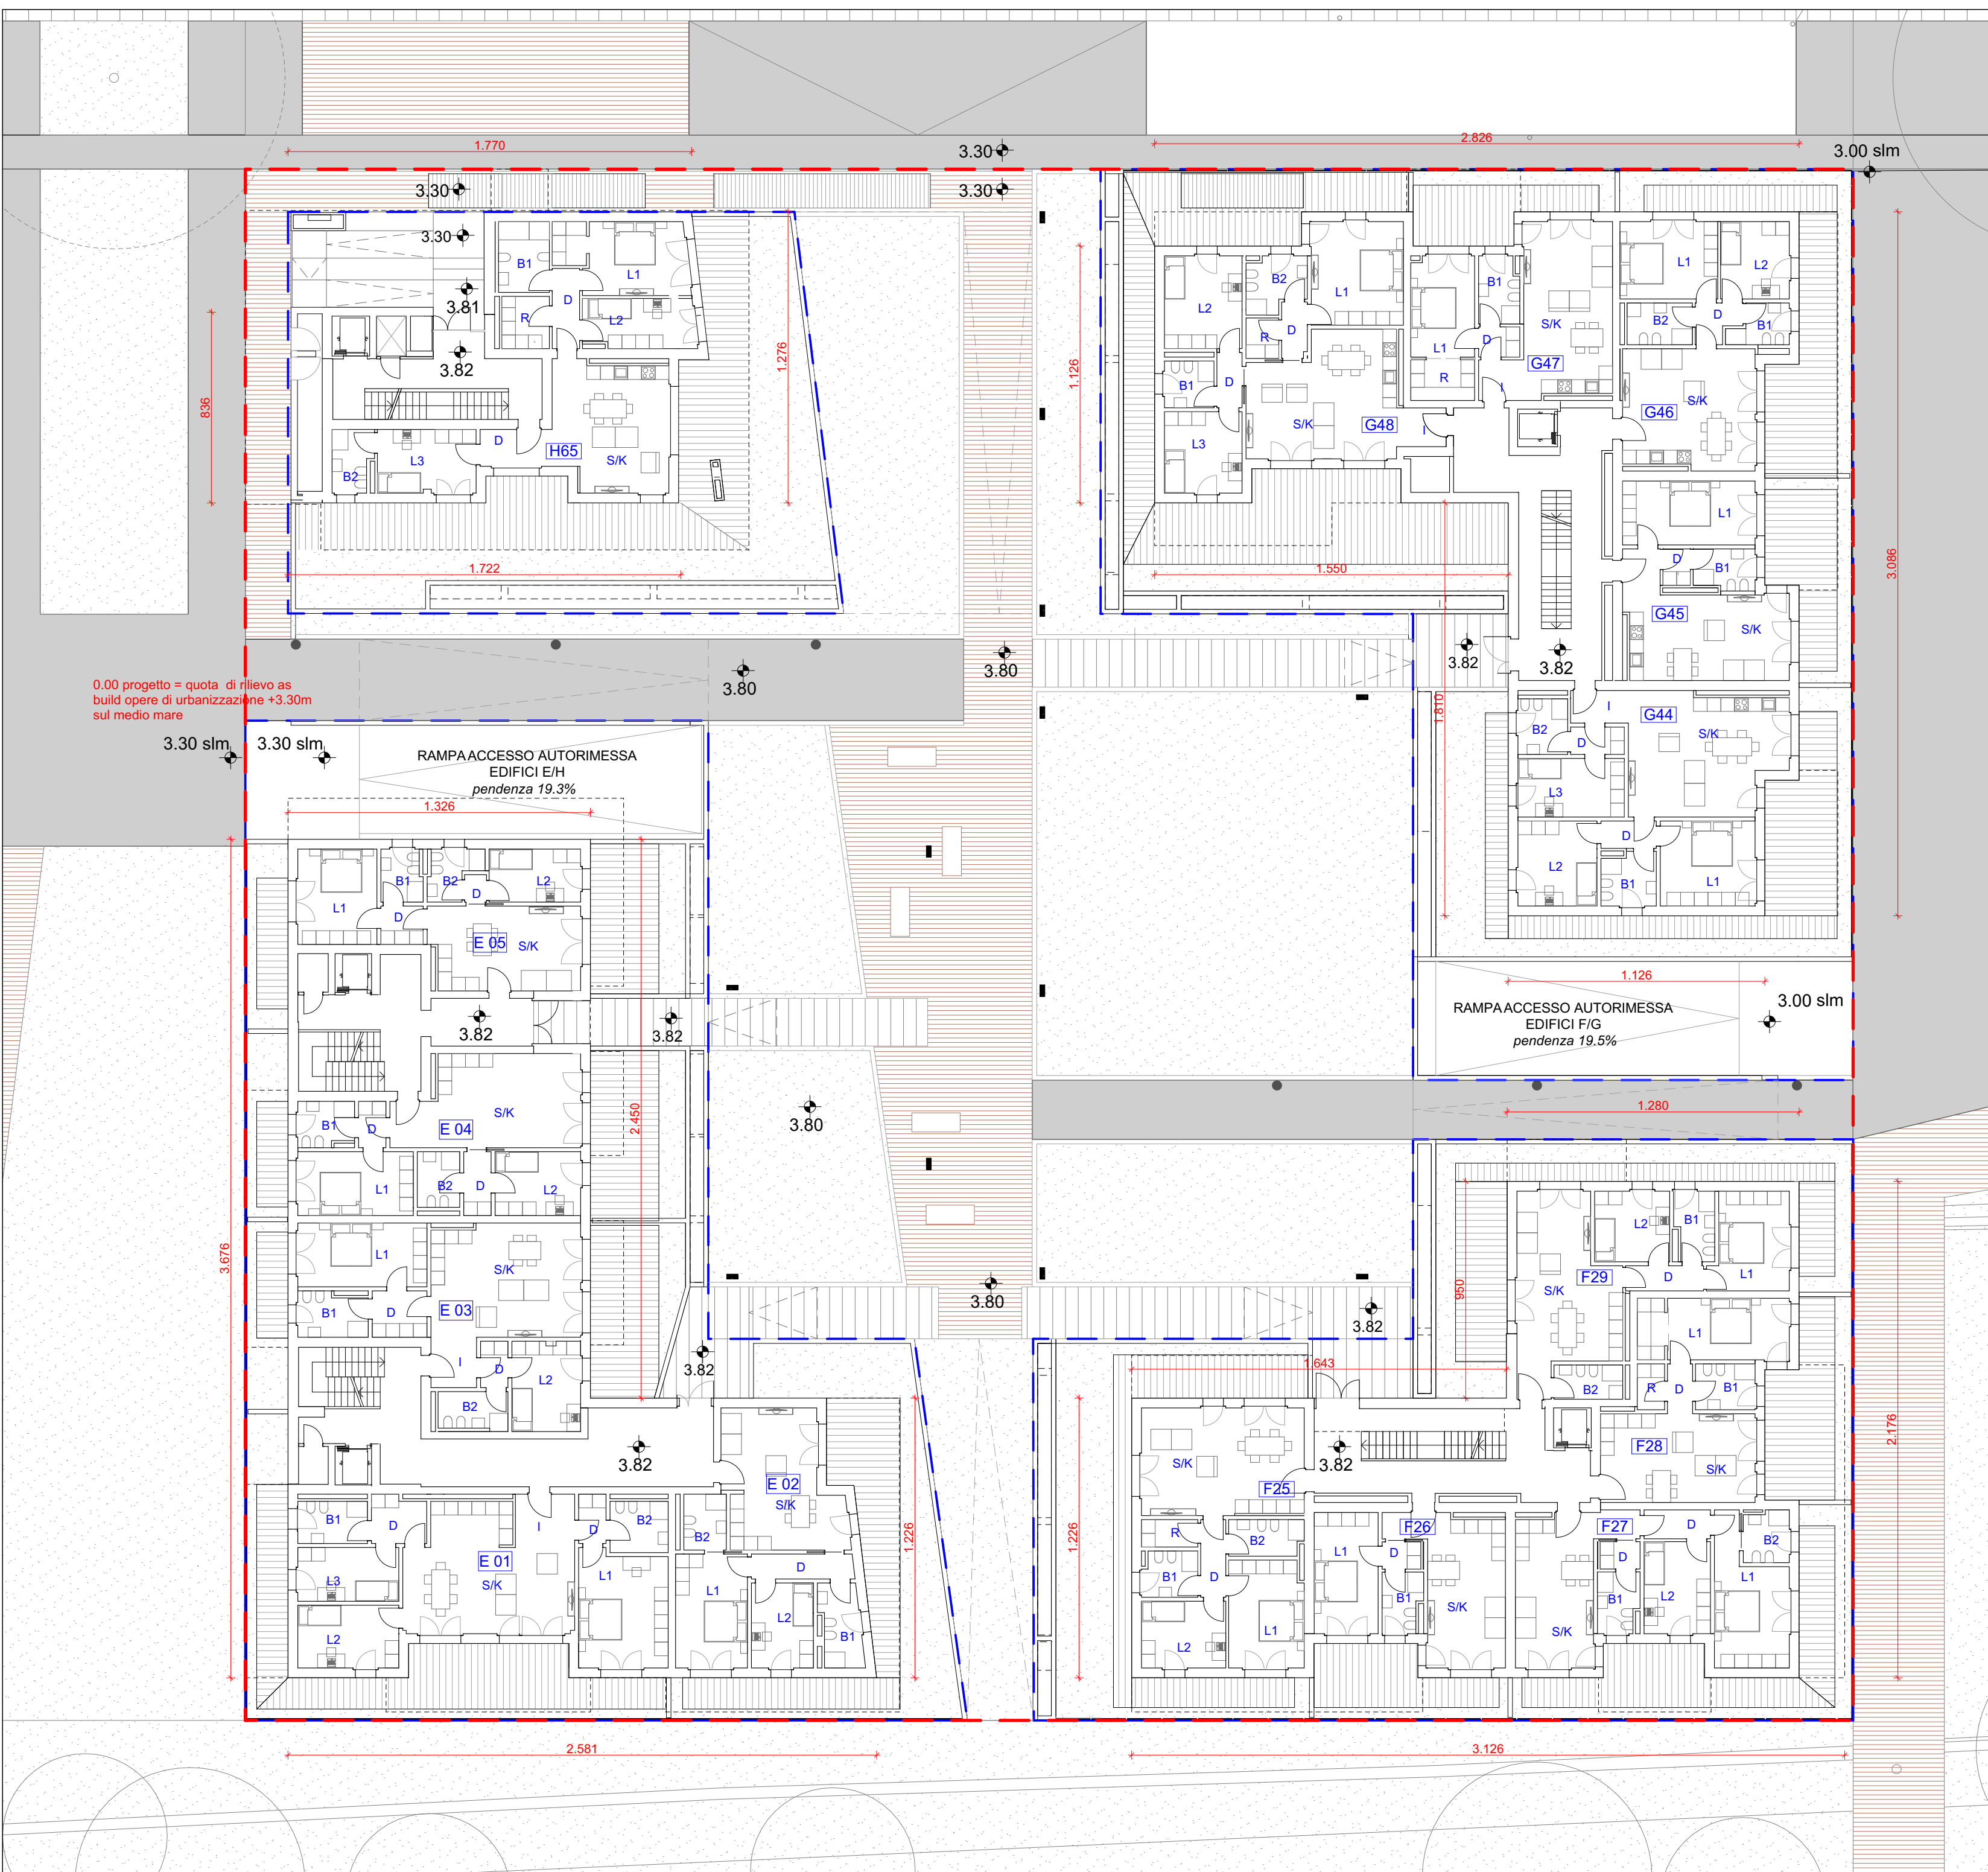

PIANTA PIANO TERRA

0,00 progetto = quota di rilievo as
build opere di urbanizzazione +0,30m
sul medio mare