






PIANTA PIANO TERRA

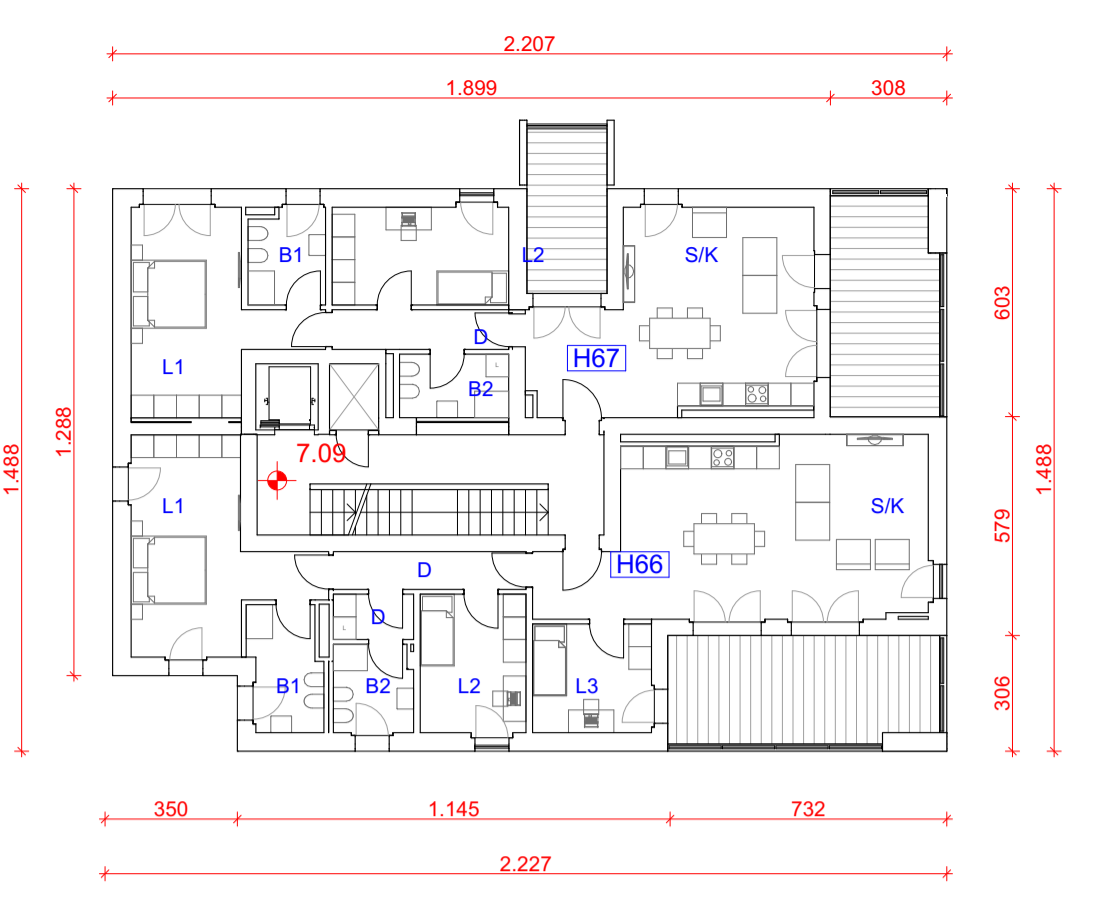

PIANTA PIANO PRIMO

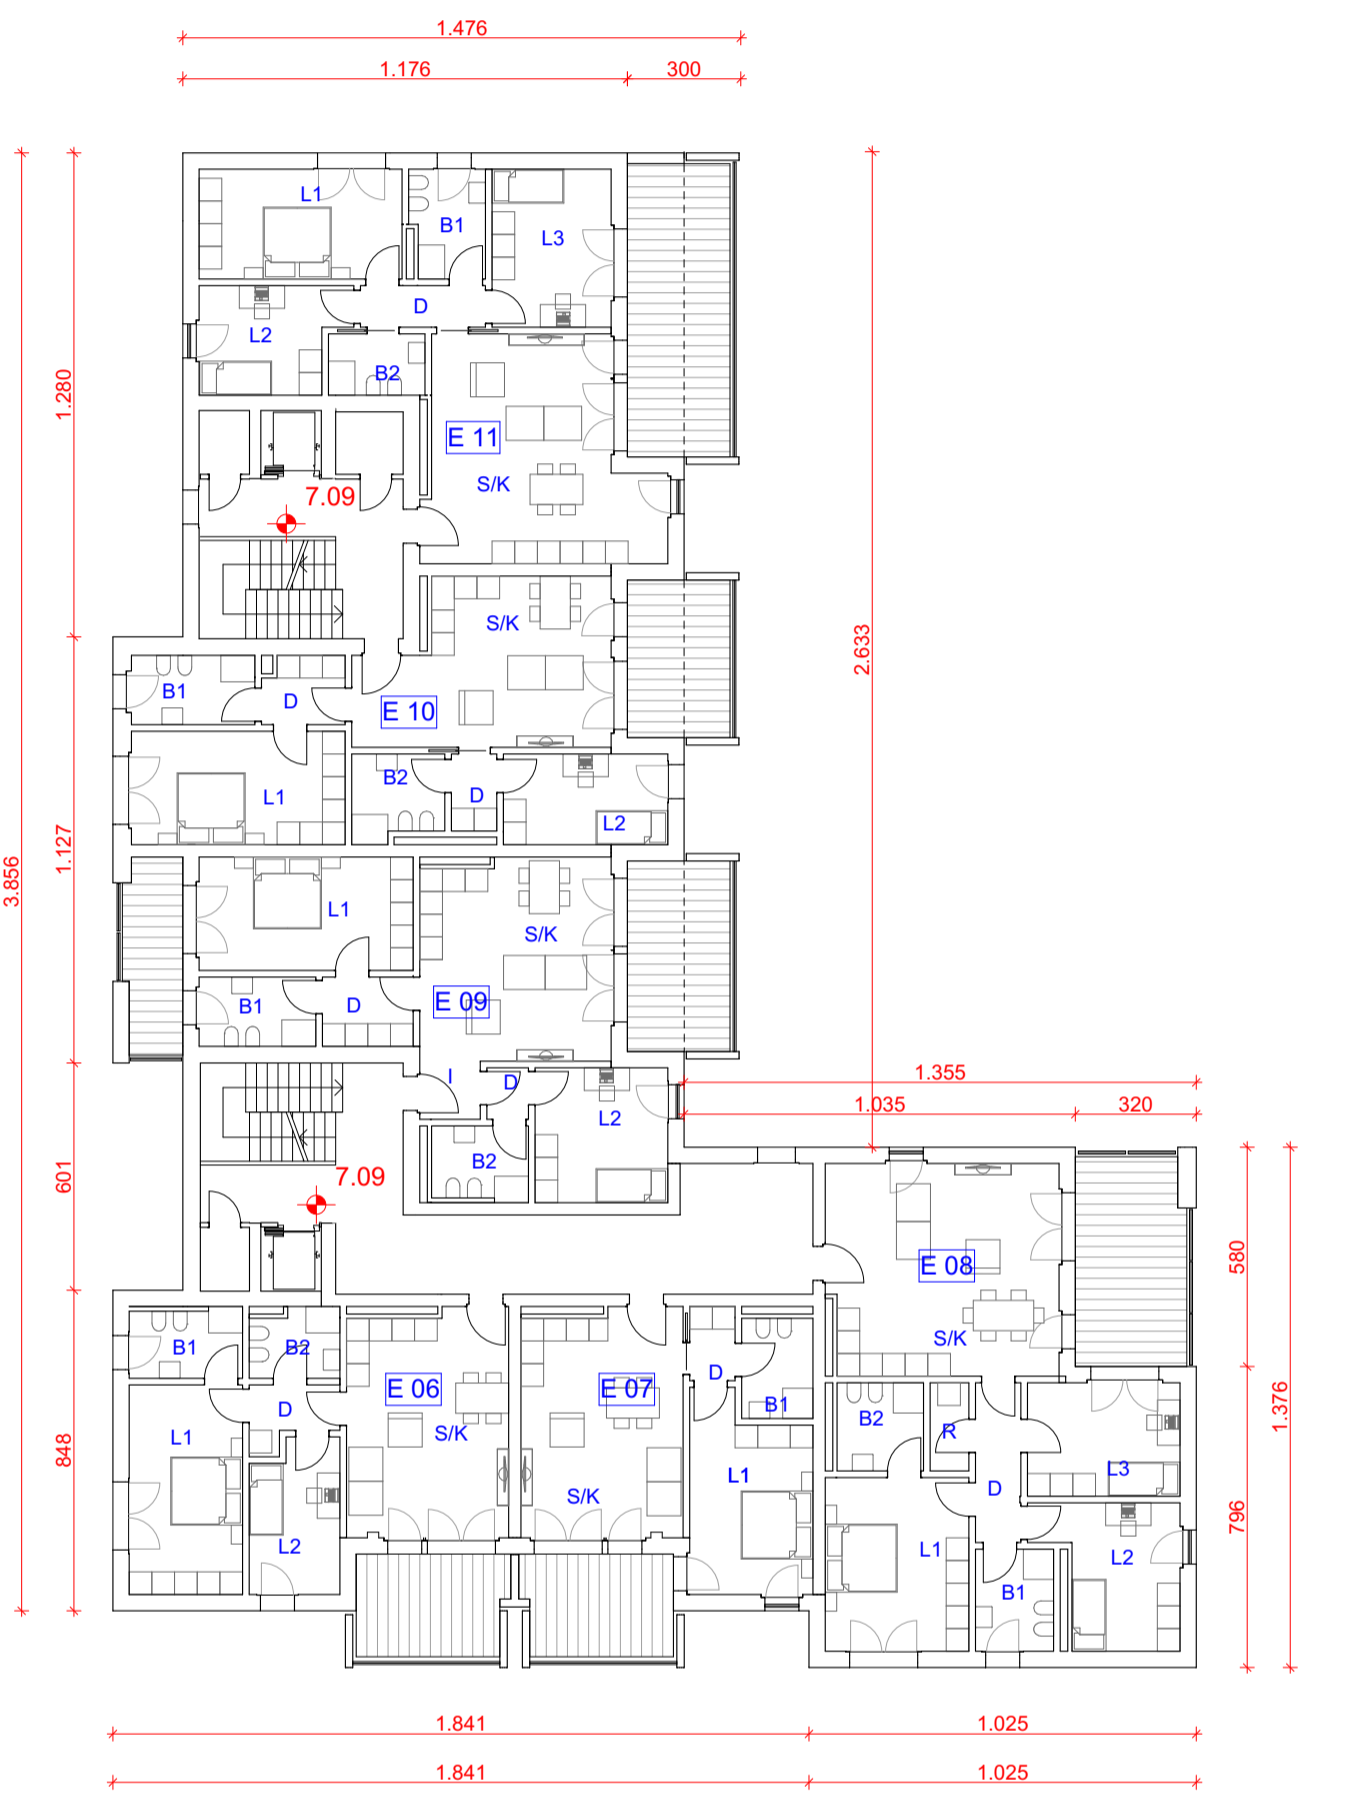

PIANTA PIANO SECONDO

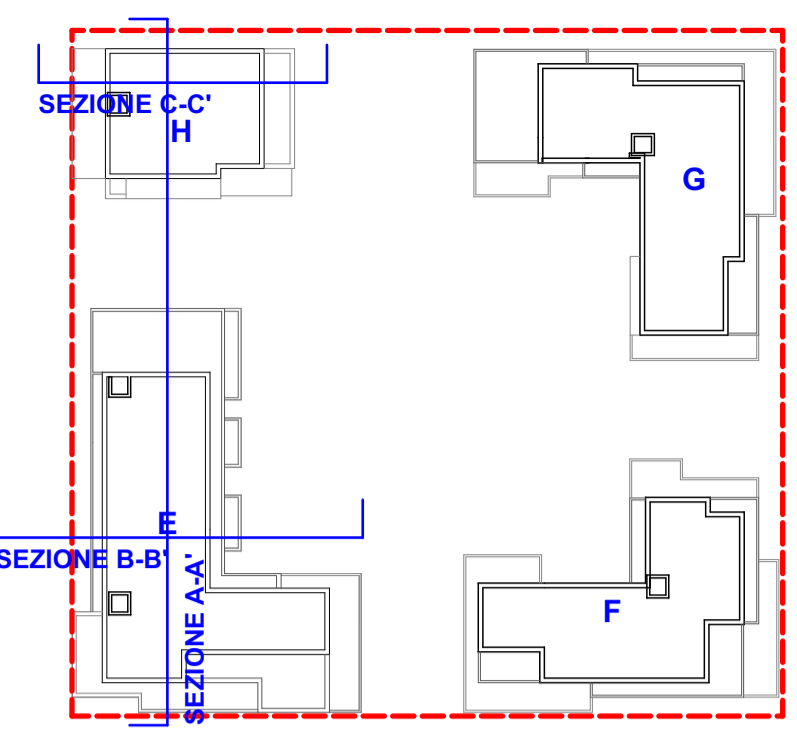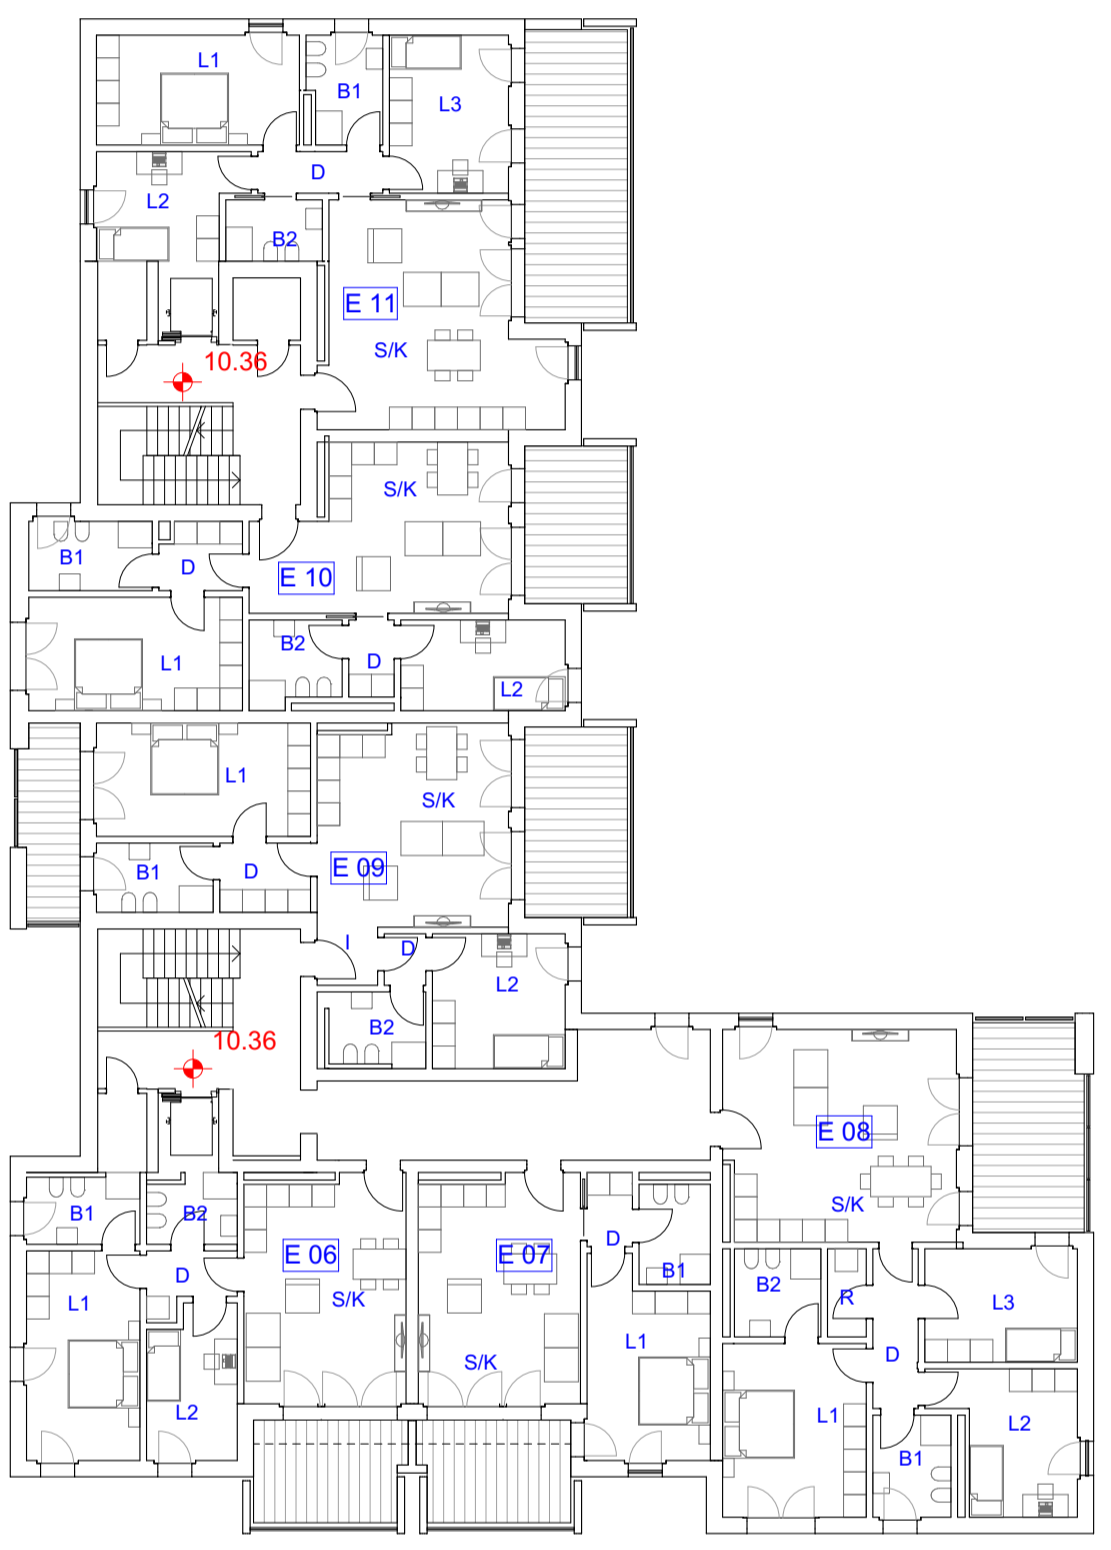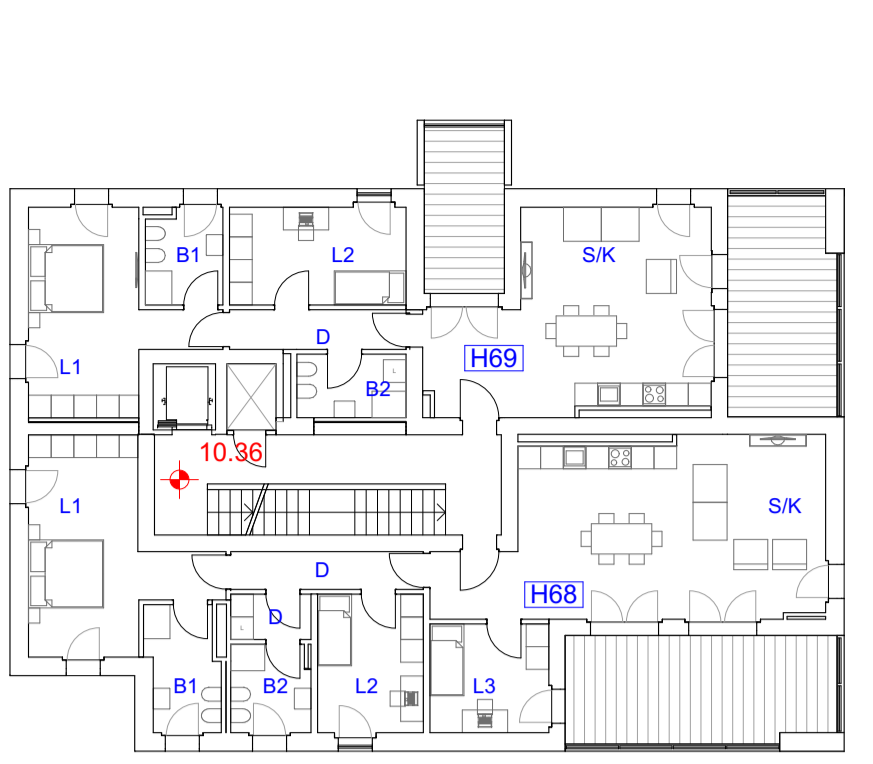

LEGENDA
 - - - PERIMETRO U.M.I.2
 - - - PERIMETRO DESTINATO ALLA NUOVA EDIFICAZIONE E AGLI SPAZI PRIVATI PERTINENZIALI



PROGETTO PER LA REALIZZAZIONE DI QUATTRO IMMOBILI CON DESTINAZIONE RESIDENZIALE IN VIA MATTUGLIE (VE)

NCEU
 foglio 138, particelle 2189

La Immobiliare Veneziana s.r.l.



VARIANTE AL PP C2/n.33
 con precise disposizioni Art. 23 lettera b) DPR 380/2001. Ambito UMI n.2

BLU architettura




EDIFICIO E-H
 Pianta PT - P1 - P2
 Sezione Long. A-A', Sezione Trasn. B-B', C-C'

Tav 10_Variante



SEZIONE A-A' EDIFICI H-E

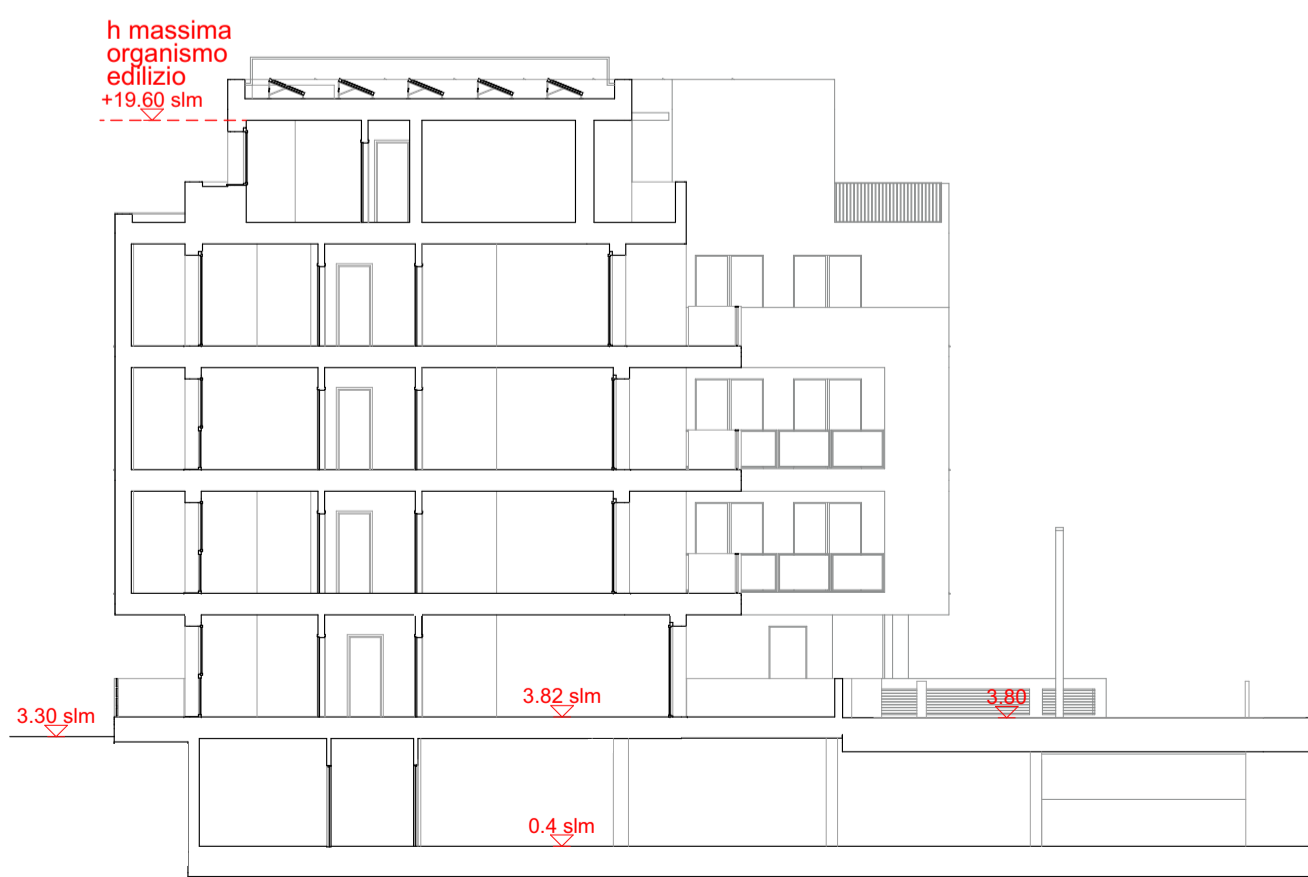

SEZIONE B-B' EDIFICIO E



SEZIONE C-C' EDIFICIO H

REVISIONE	DATA	OGGETTO	SCALA
rev_00	marzo 2023		1:200
rev_01			
rev_02	giugno 2023	Aggiornamento ai pareri degli uffici competenti	
rev_03			NOME FILE:
rev_04			