



PIANTA PIANO TERZO

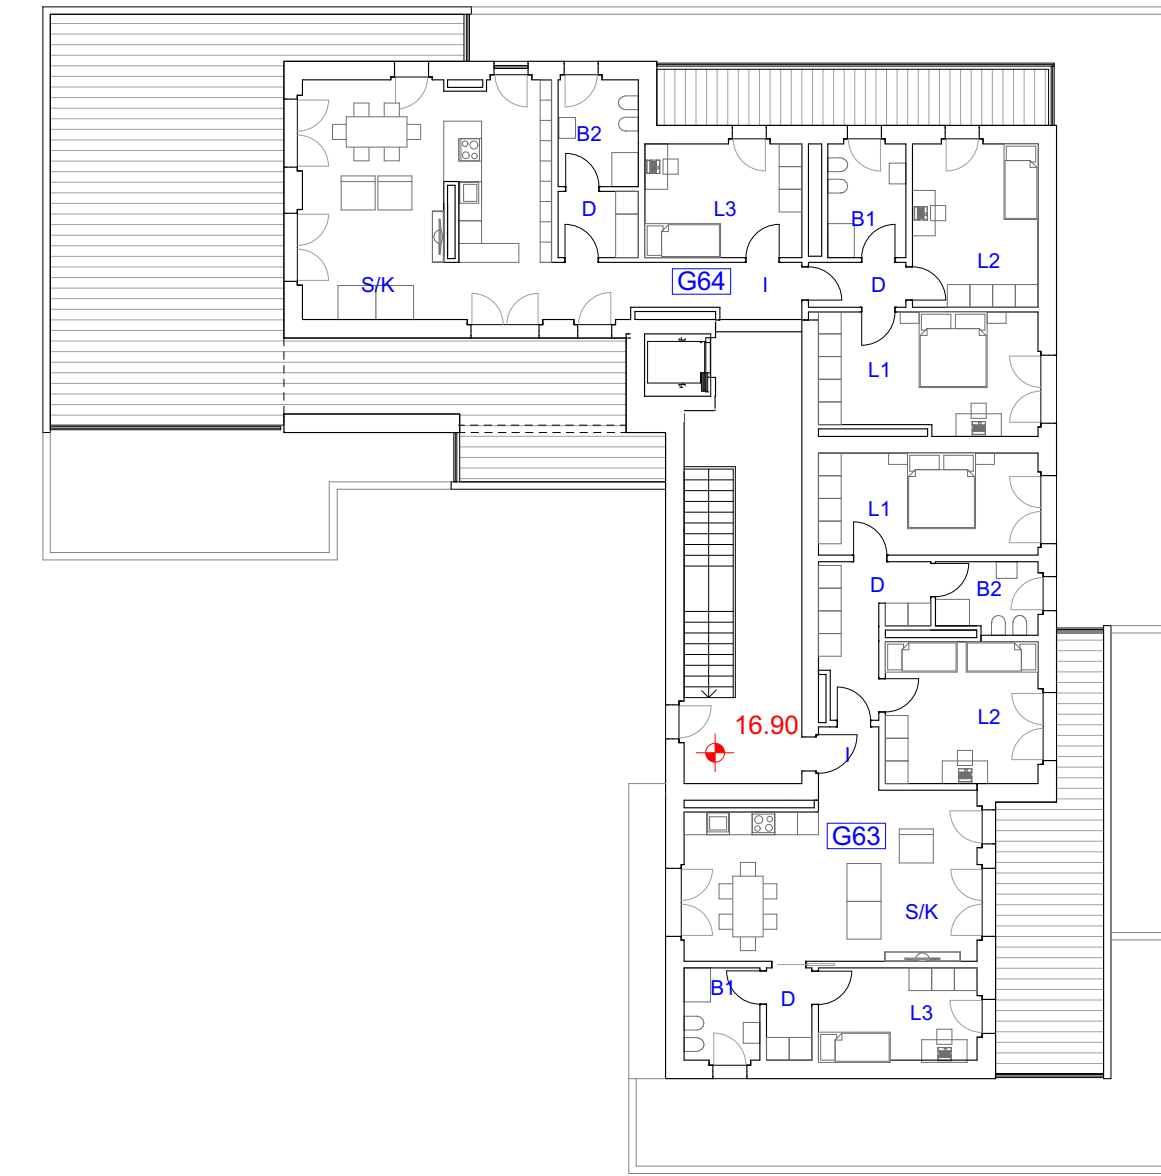

PIANTA PIANO QUARTO

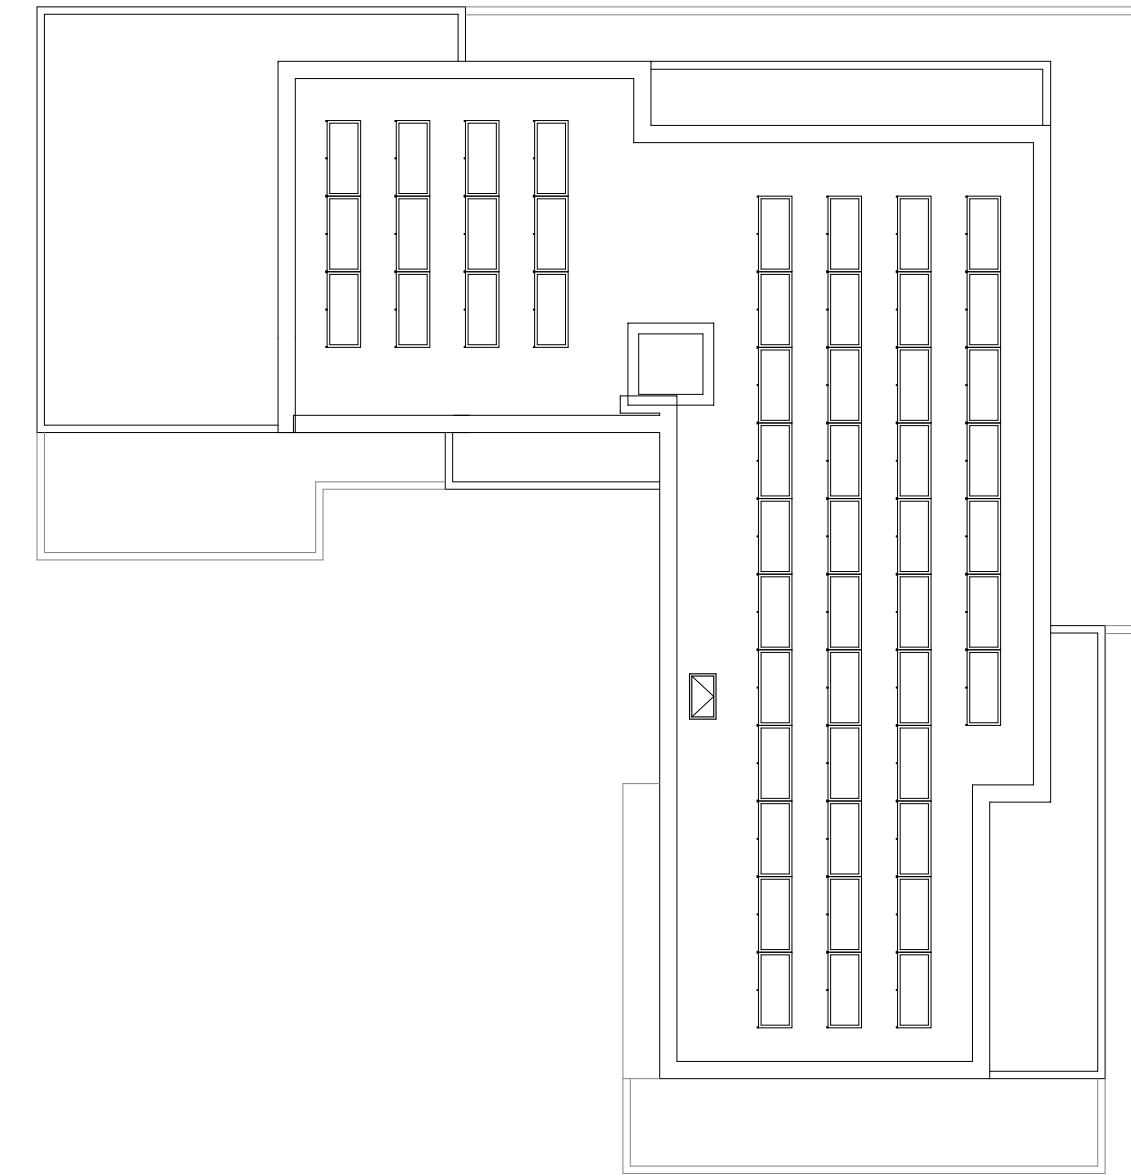


PIANTA DELLE COPERTURE




PIANTA PIANO TERZO



PIANTA PIANO QUARTO

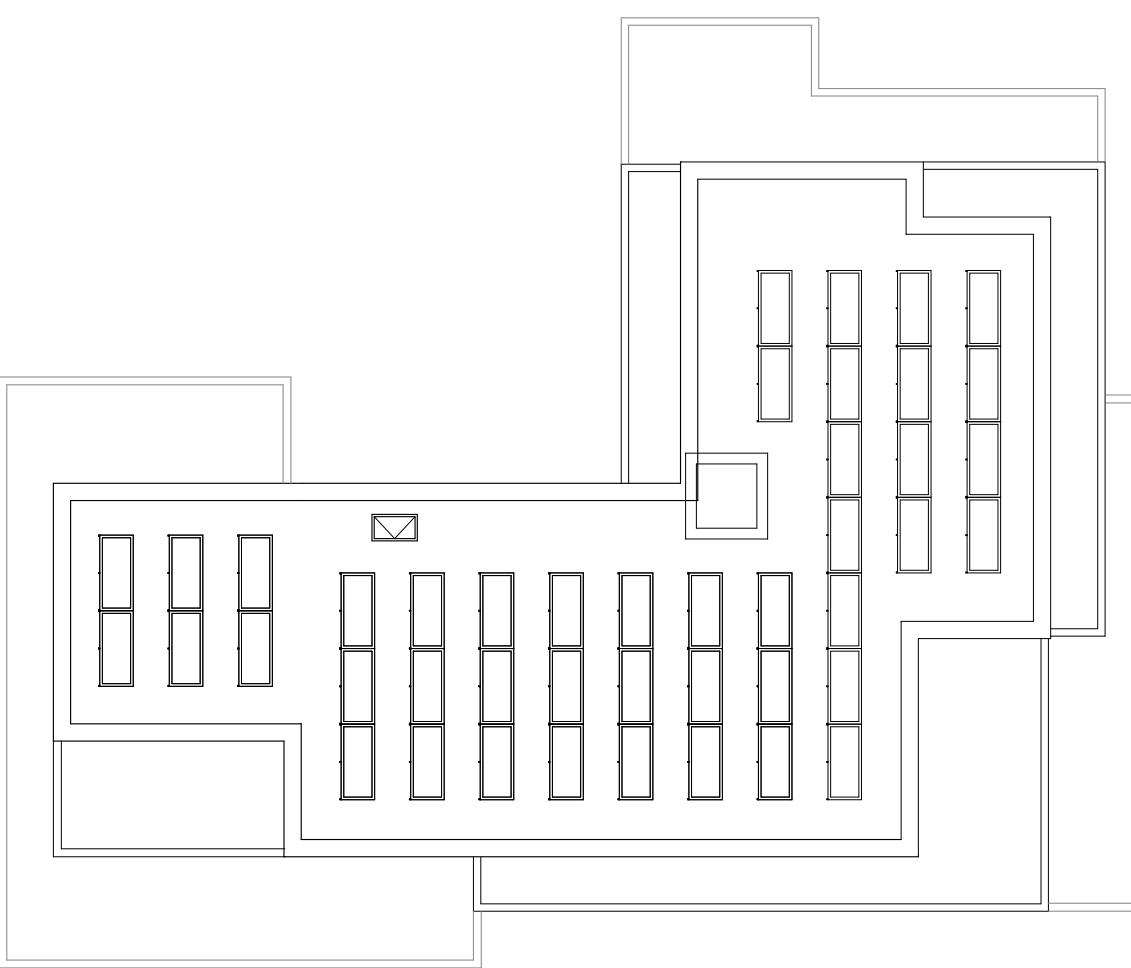

PIANTA DELLE COPERTURE

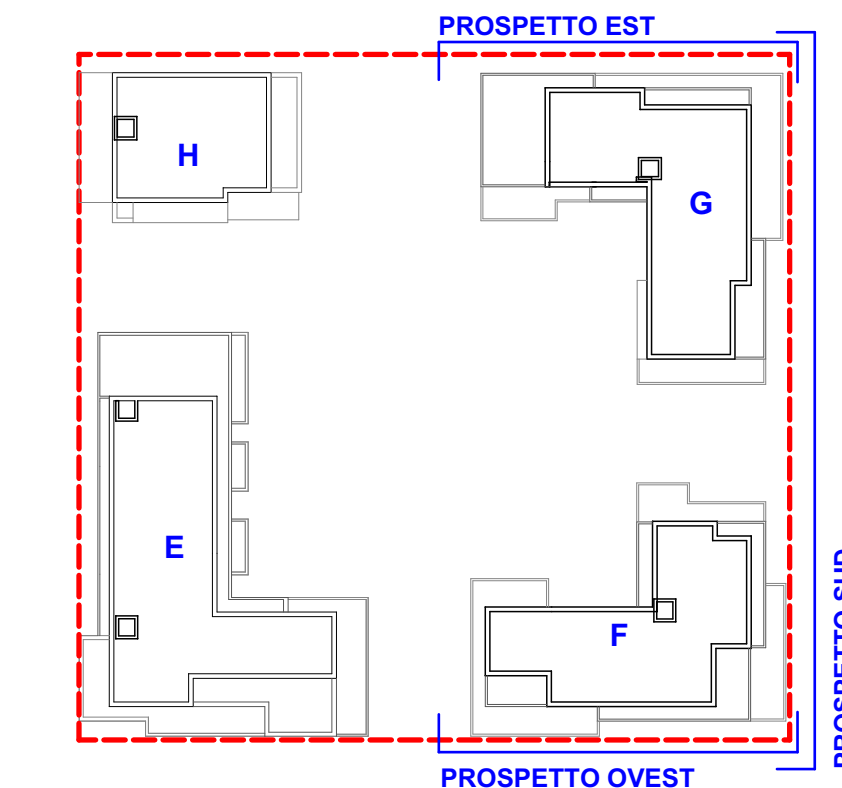

LEGENDA
- - - PERIMETRO U.M.I.2



PROGETTO
PROGETTO PER LA REALIZZAZIONE DI QUATTRO IMMOBILI CON DESTINAZIONE RESIDENZIALE IN VIA MATTUGLIE (VE)

DATI CATASTALI

NCEU
foglio 138, particelle 2189

COMITANTI

La Immobiliare Veneziana s.r.l.



FASE

VARIANTE AL PP C2/n.33
con precise disposizioni Art. 23 lettera b) DPR 380/2001. Ambito UMI n.2

PROGETTAZIONE

BLU architettura

arch. Piero Vivanti
arch. Anna Naniere
arch. Sara Russo
arch. Nicola Fattori




TITOLO

PRECISE DISPOSIZIONI ART. 23 lett. b) DPR n. 380/2001
EDIFICIO F-G
Pianta P3 - P4 - P. COPERTURE
Prospetti Sud, Ovest, Est

ELABORATO

Tav 13_Variante

| REVISIONE | DATA | OGGETTO | SCALA |
|-----------|-------------|---|------------|
| rev_00 | marzo 2023 | | 1:200 |
| rev_01 | | | |
| rev_02 | giugno 2023 | Aggiornamento ai pareri degli uffici competenti | |
| rev_03 | | | NOME FILE: |
| rev_04 | | | |

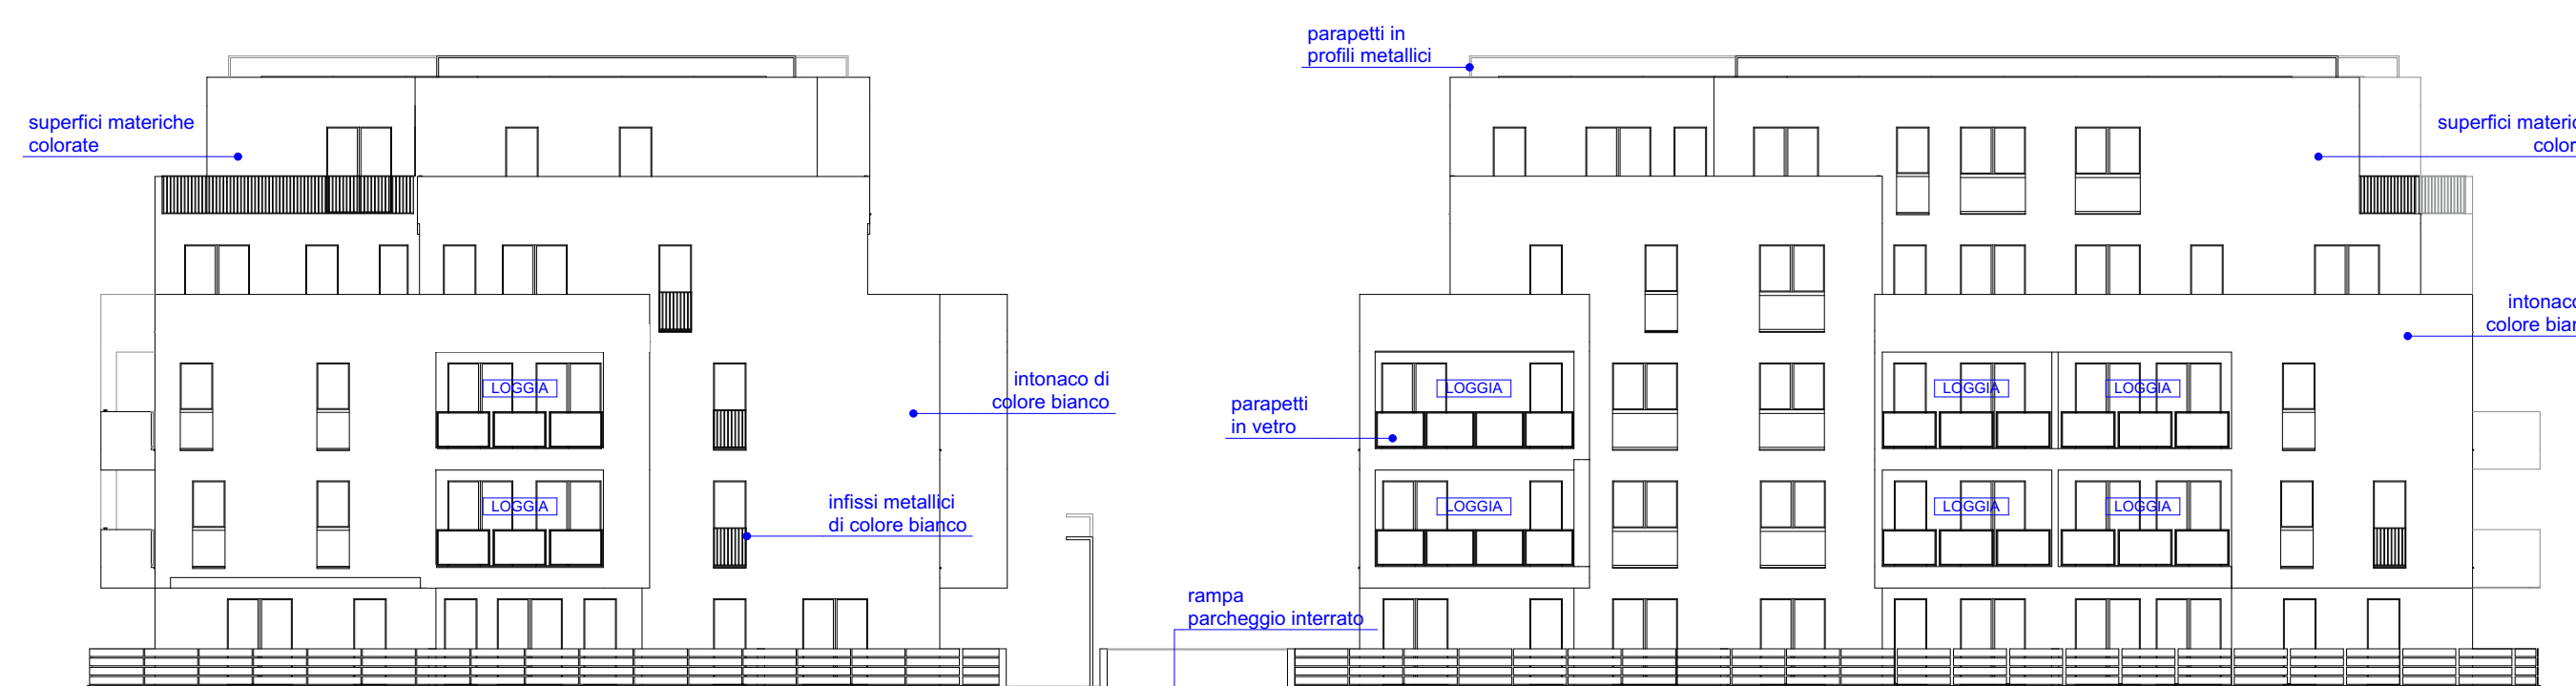

PROSPETTO SUD EDIFICI F-G



PROSPETTO OVEST EDIFICIO F



PROSPETTO EST EDIFICIO G