

area EX CINEMA ROSSINI - S. MARCO  
 progetto PROGETTO ARCHITETTONICO E 100% INTERVENTO DI RECUPERO EDILIZIO  
 titolo Piano di Progetto  
 scala 1:50









 


n.b.  
 - la quota 0.00 corrisponde a + 1.05 s.m.n.  
 - le hall e le sale cinematografiche sono dotate di impianto di  
 aspirazione forzata  
 - i bagni chiusi sono dotati di aspirazione forzata continua con  
 un coefficiente di ricambio d'aria di 6 volti.

piano primo

piano secondo

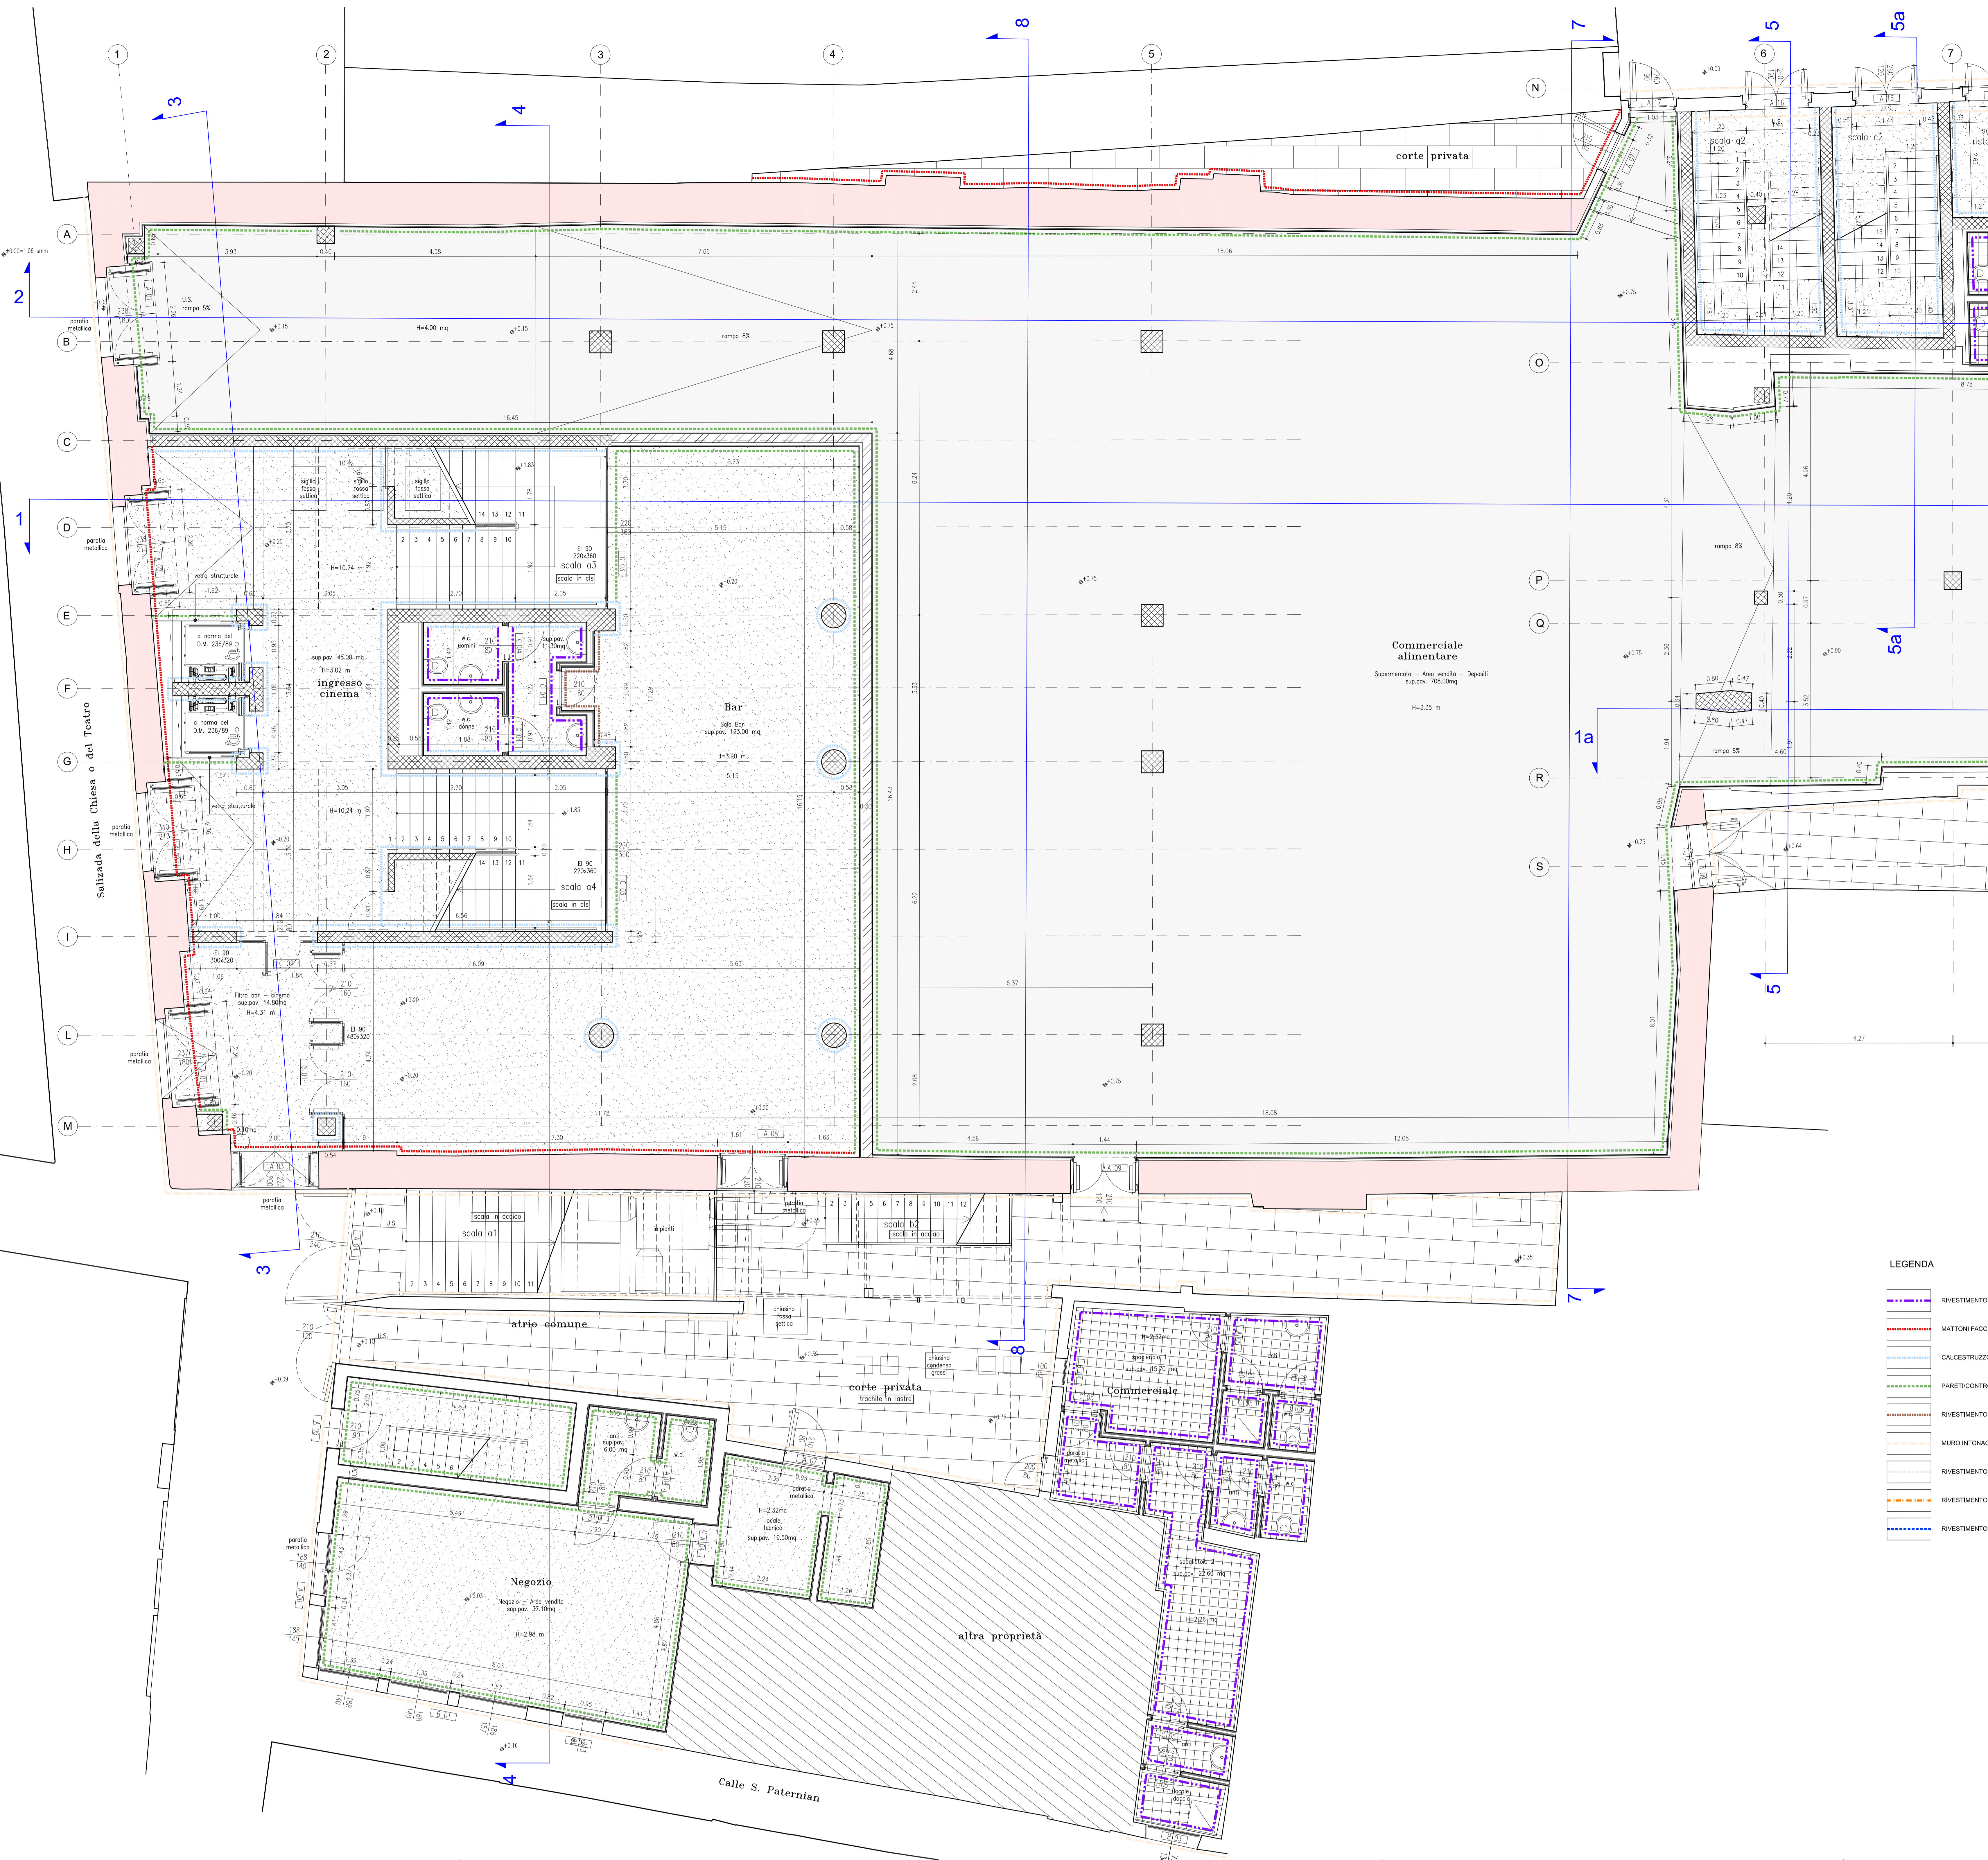

- LEGENDA**
- RIVESTIMENTO
  - MATTIONI FACCI
  - CALCESTRUZZA
  - PARETICONTR.
  - RIVESTIMENTO
  - MURO RITONAC.
  - RIVESTIMENTO
  - RIVESTIMENTO
  - RIVESTIMENTO

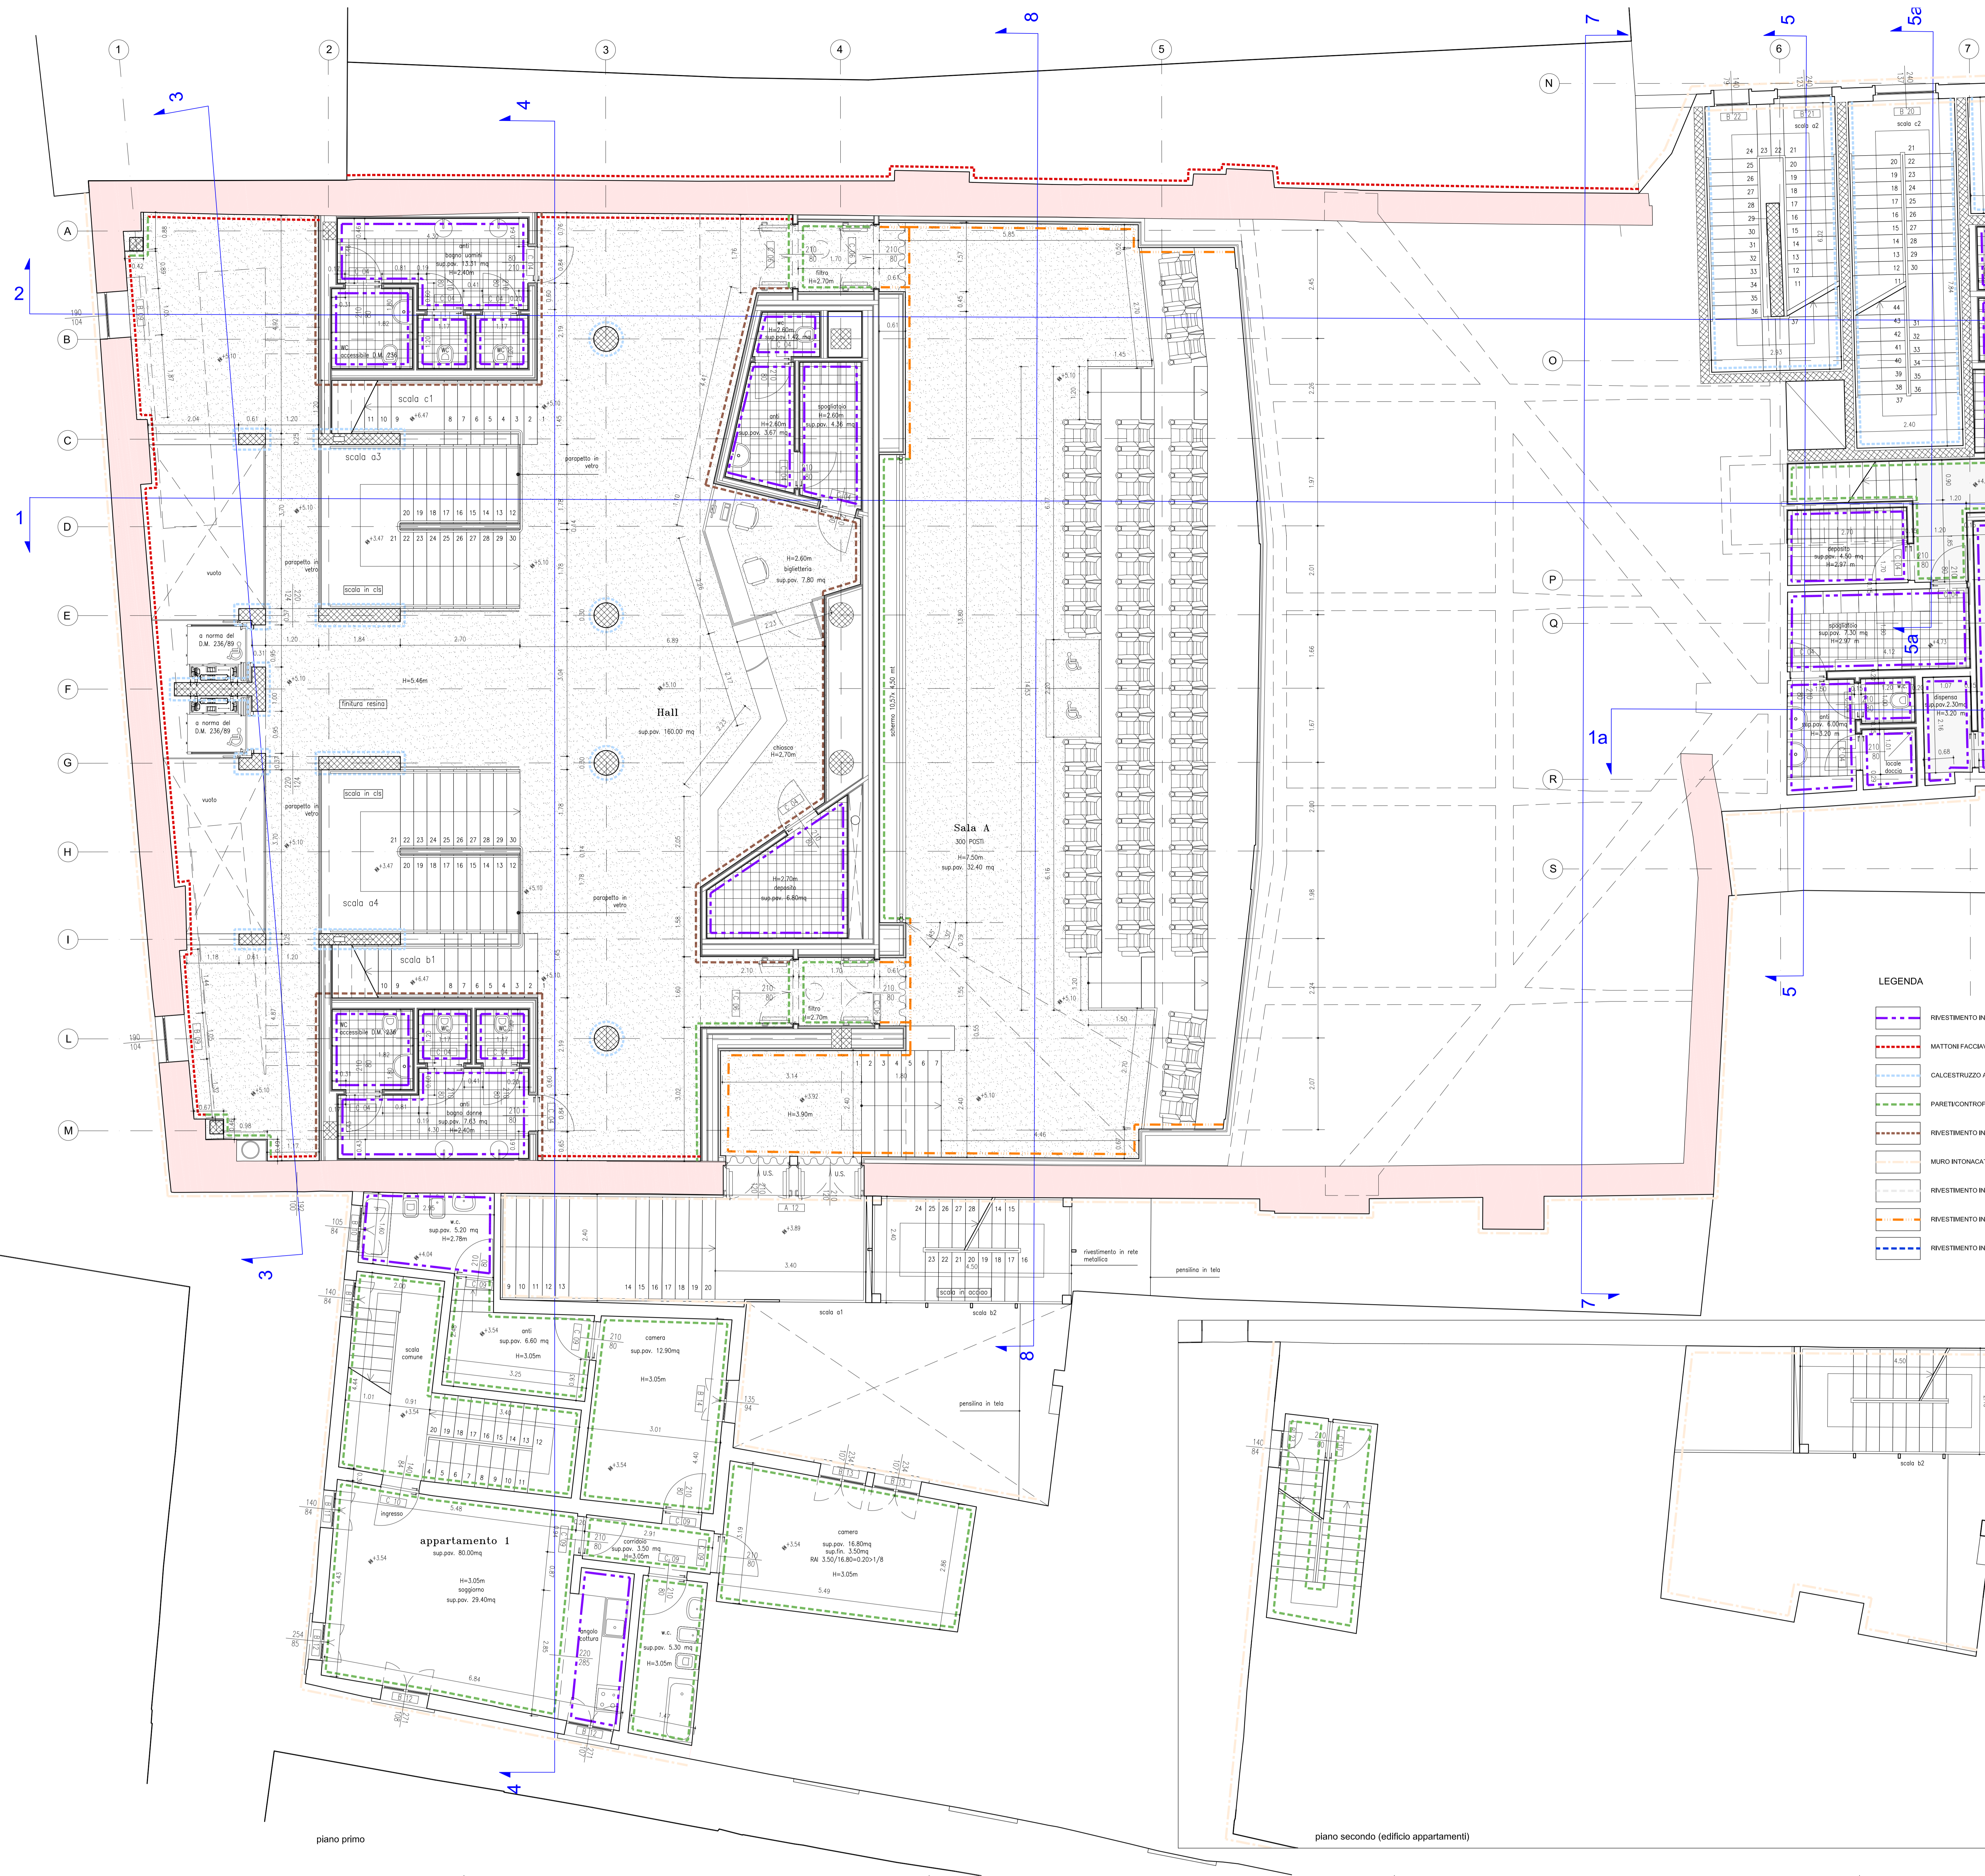



**LEGENDA**


piano primo

piano secondo (edificio appartamenti)

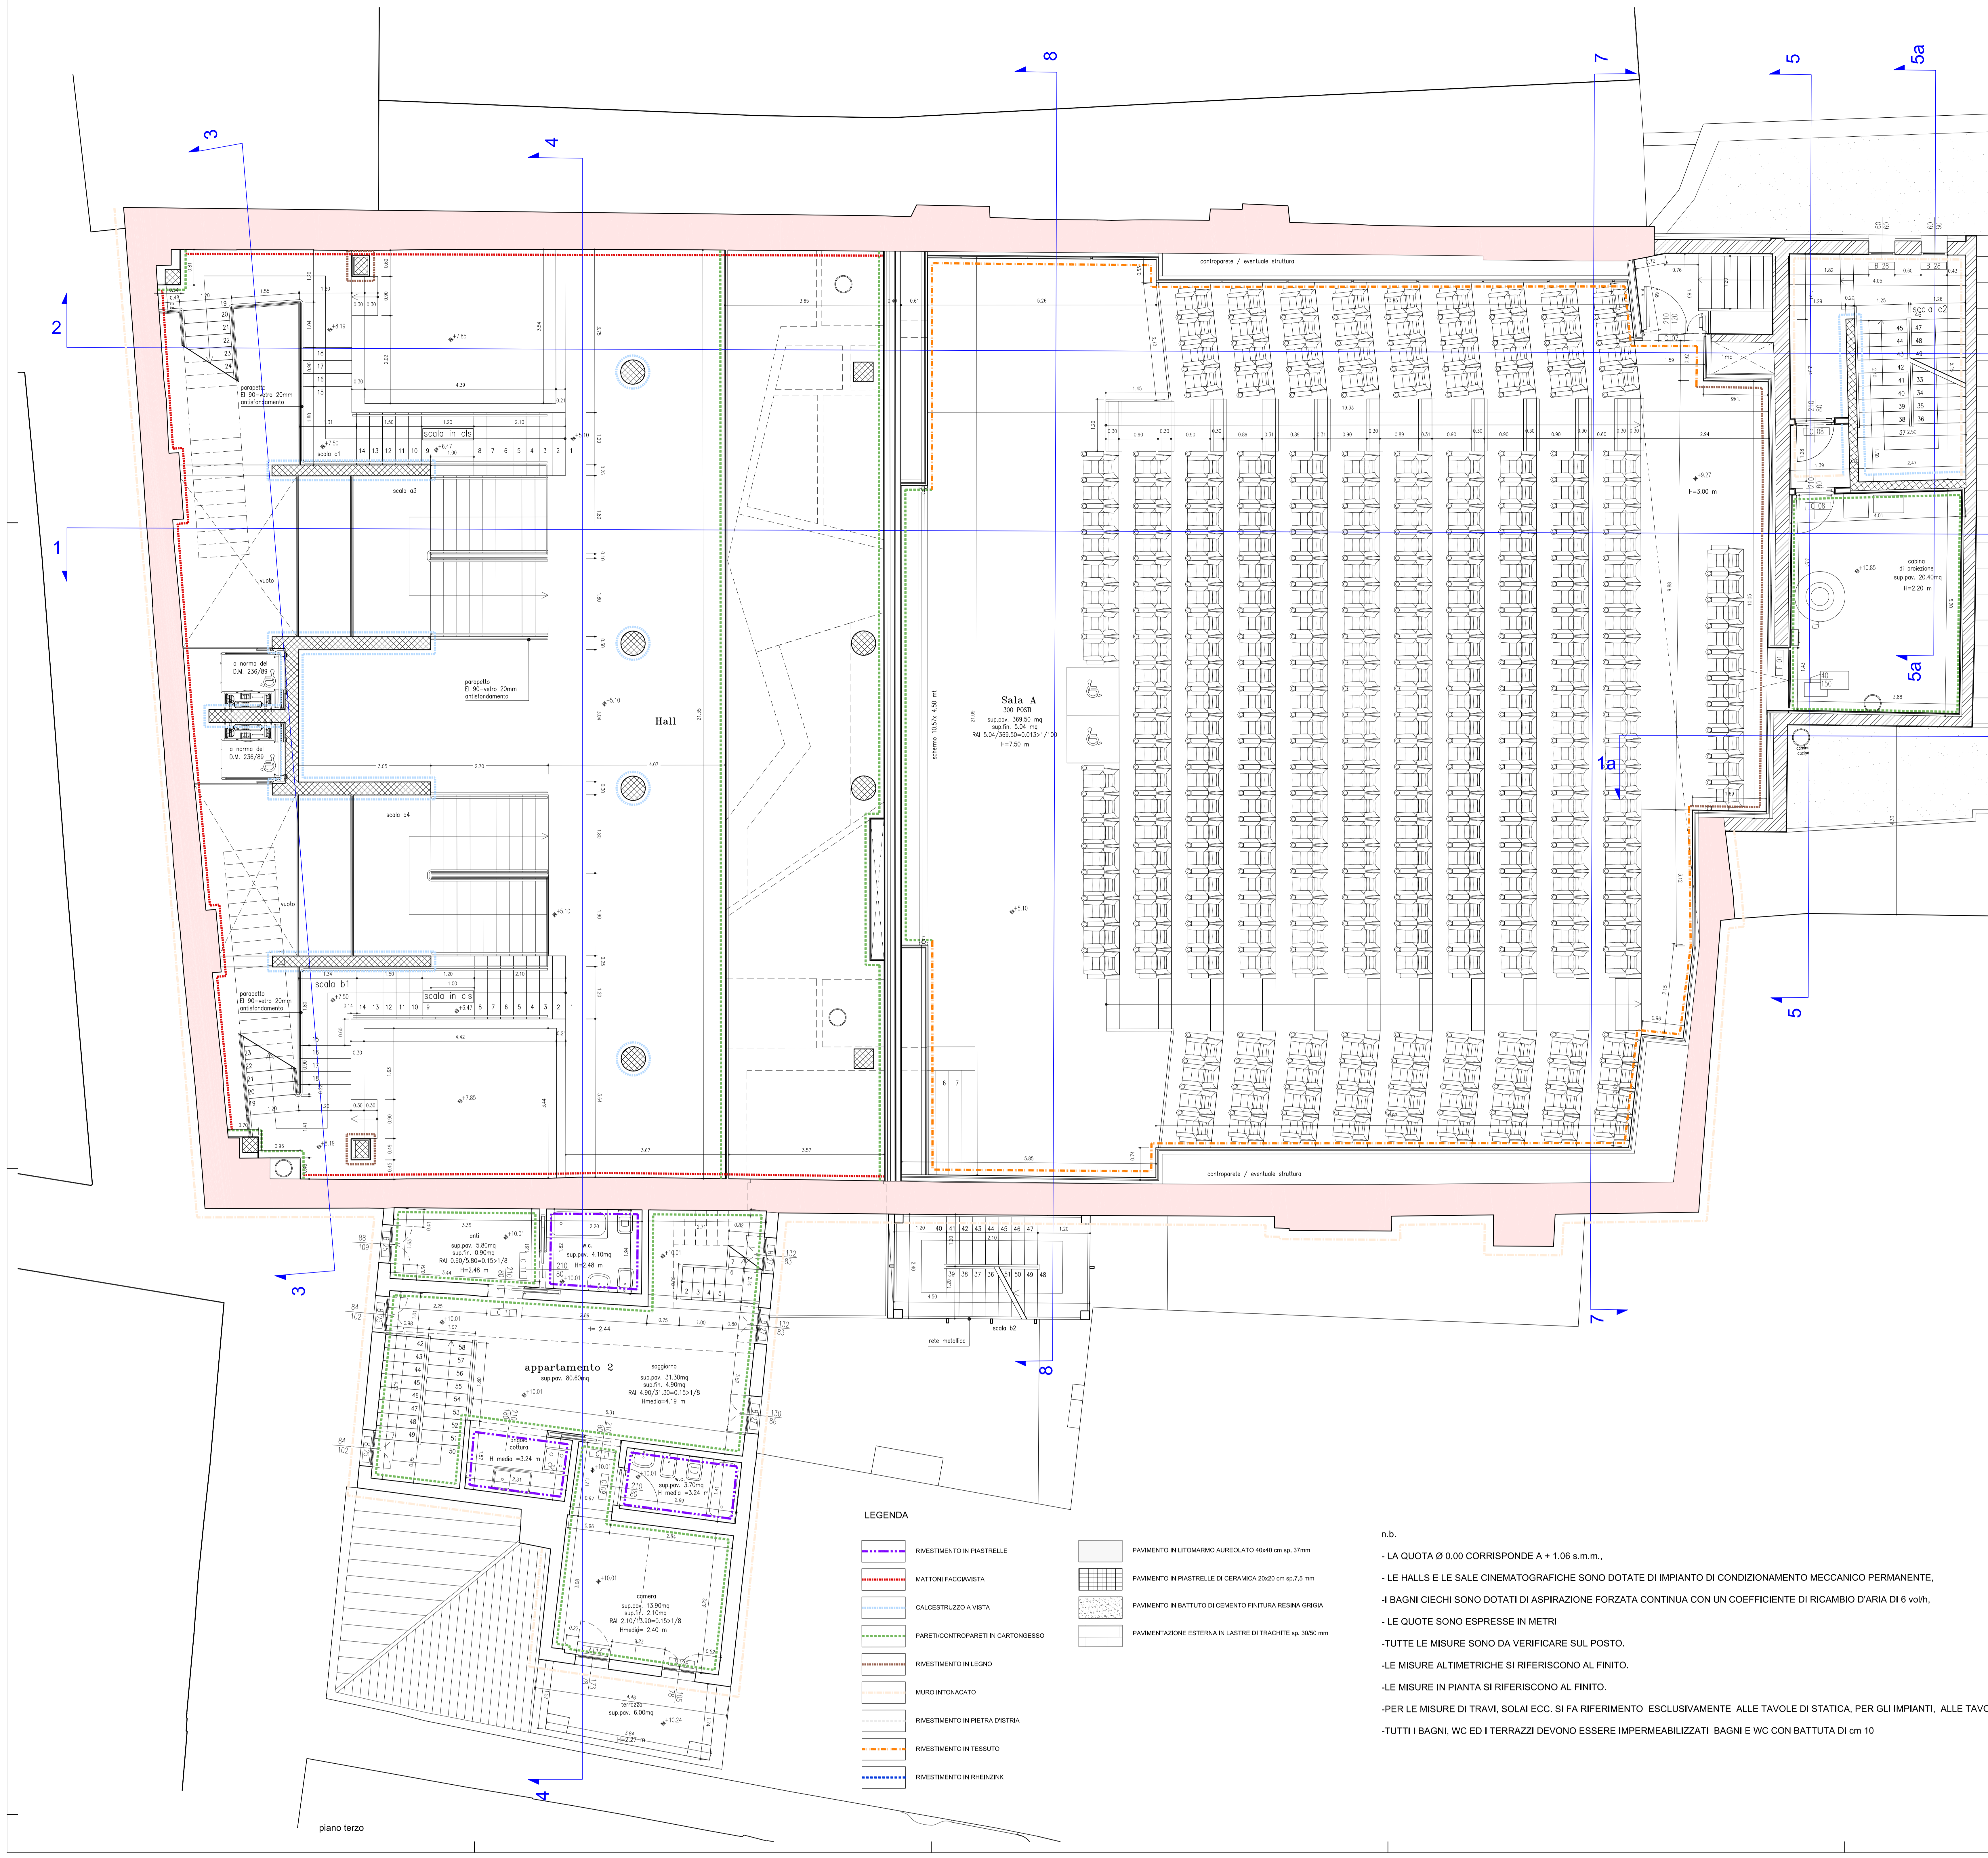

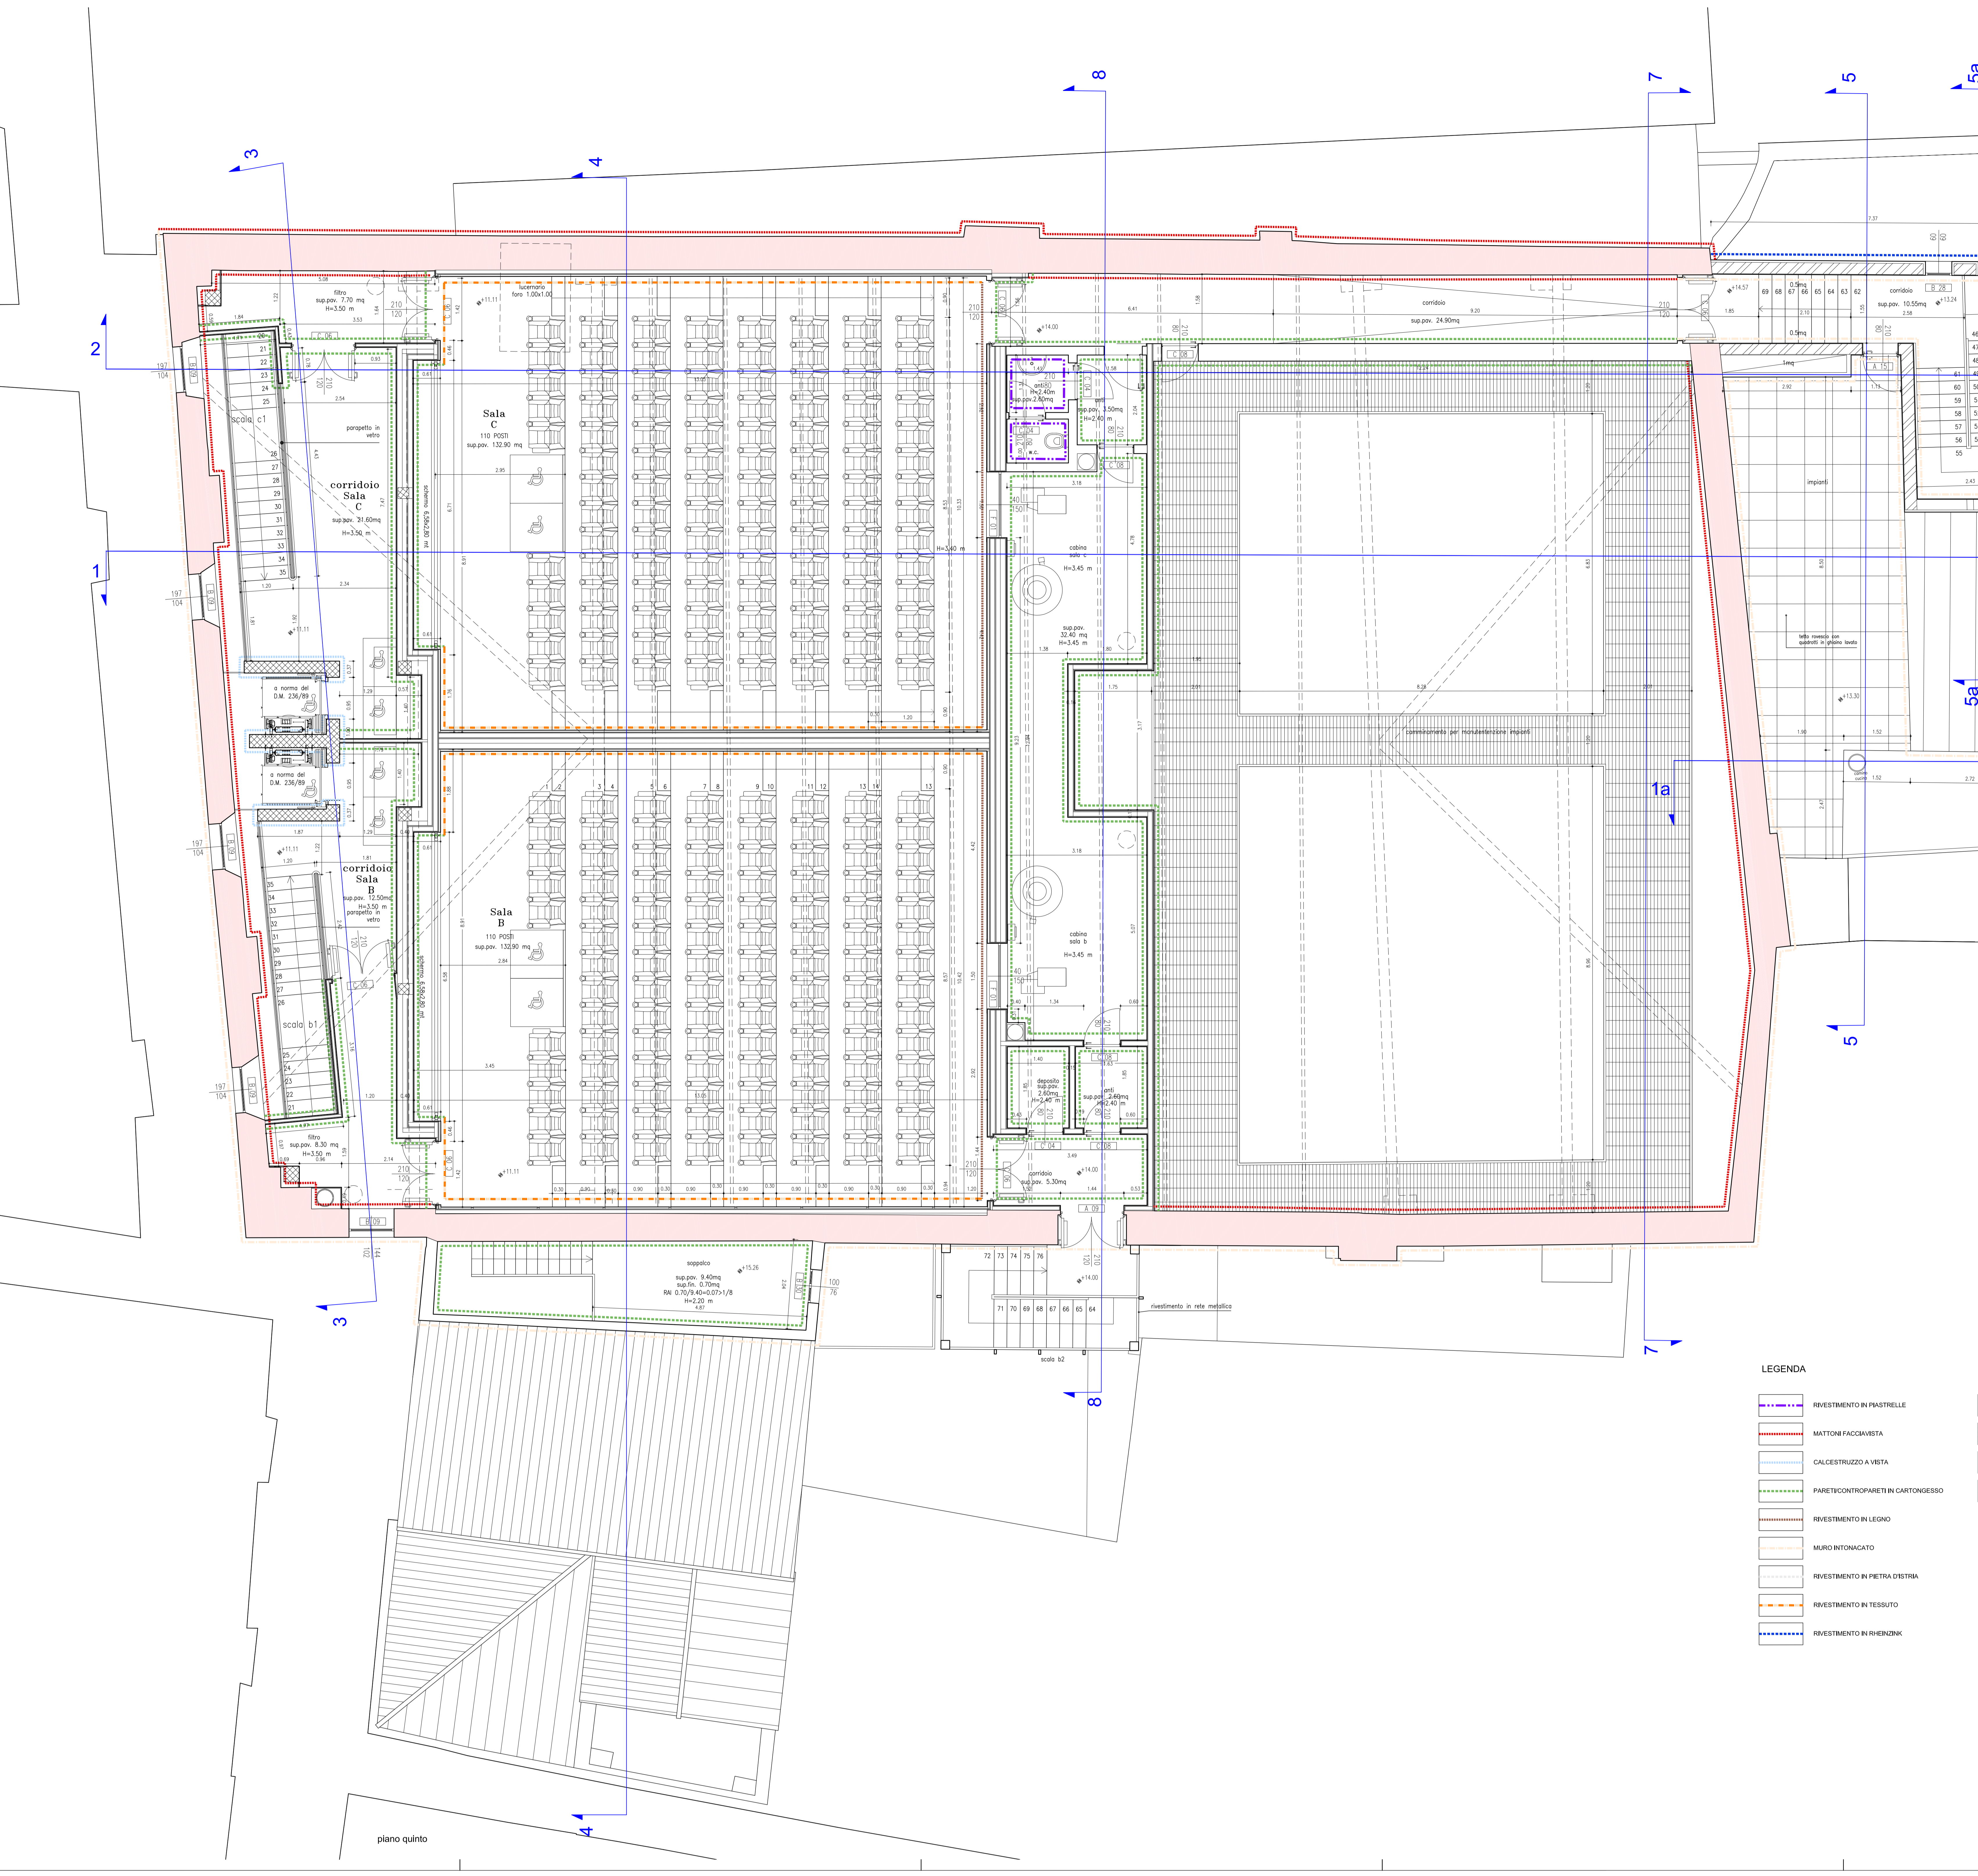

- LEGENDA**
- RIVESTIMENTO IN PIASTRELLE
  - MATTIONI FACCEVISTA
  - CALCESTRUZZO A VISTA
  - PARETICONTROPARETI IN CARTONGESSO
  - RIVESTIMENTO IN LEGNO
  - MURD INTONACATO
  - RIVESTIMENTO IN TESSUTO
