


SEZIONE TIPO ORARIO DIURNO  
Scala 1:100

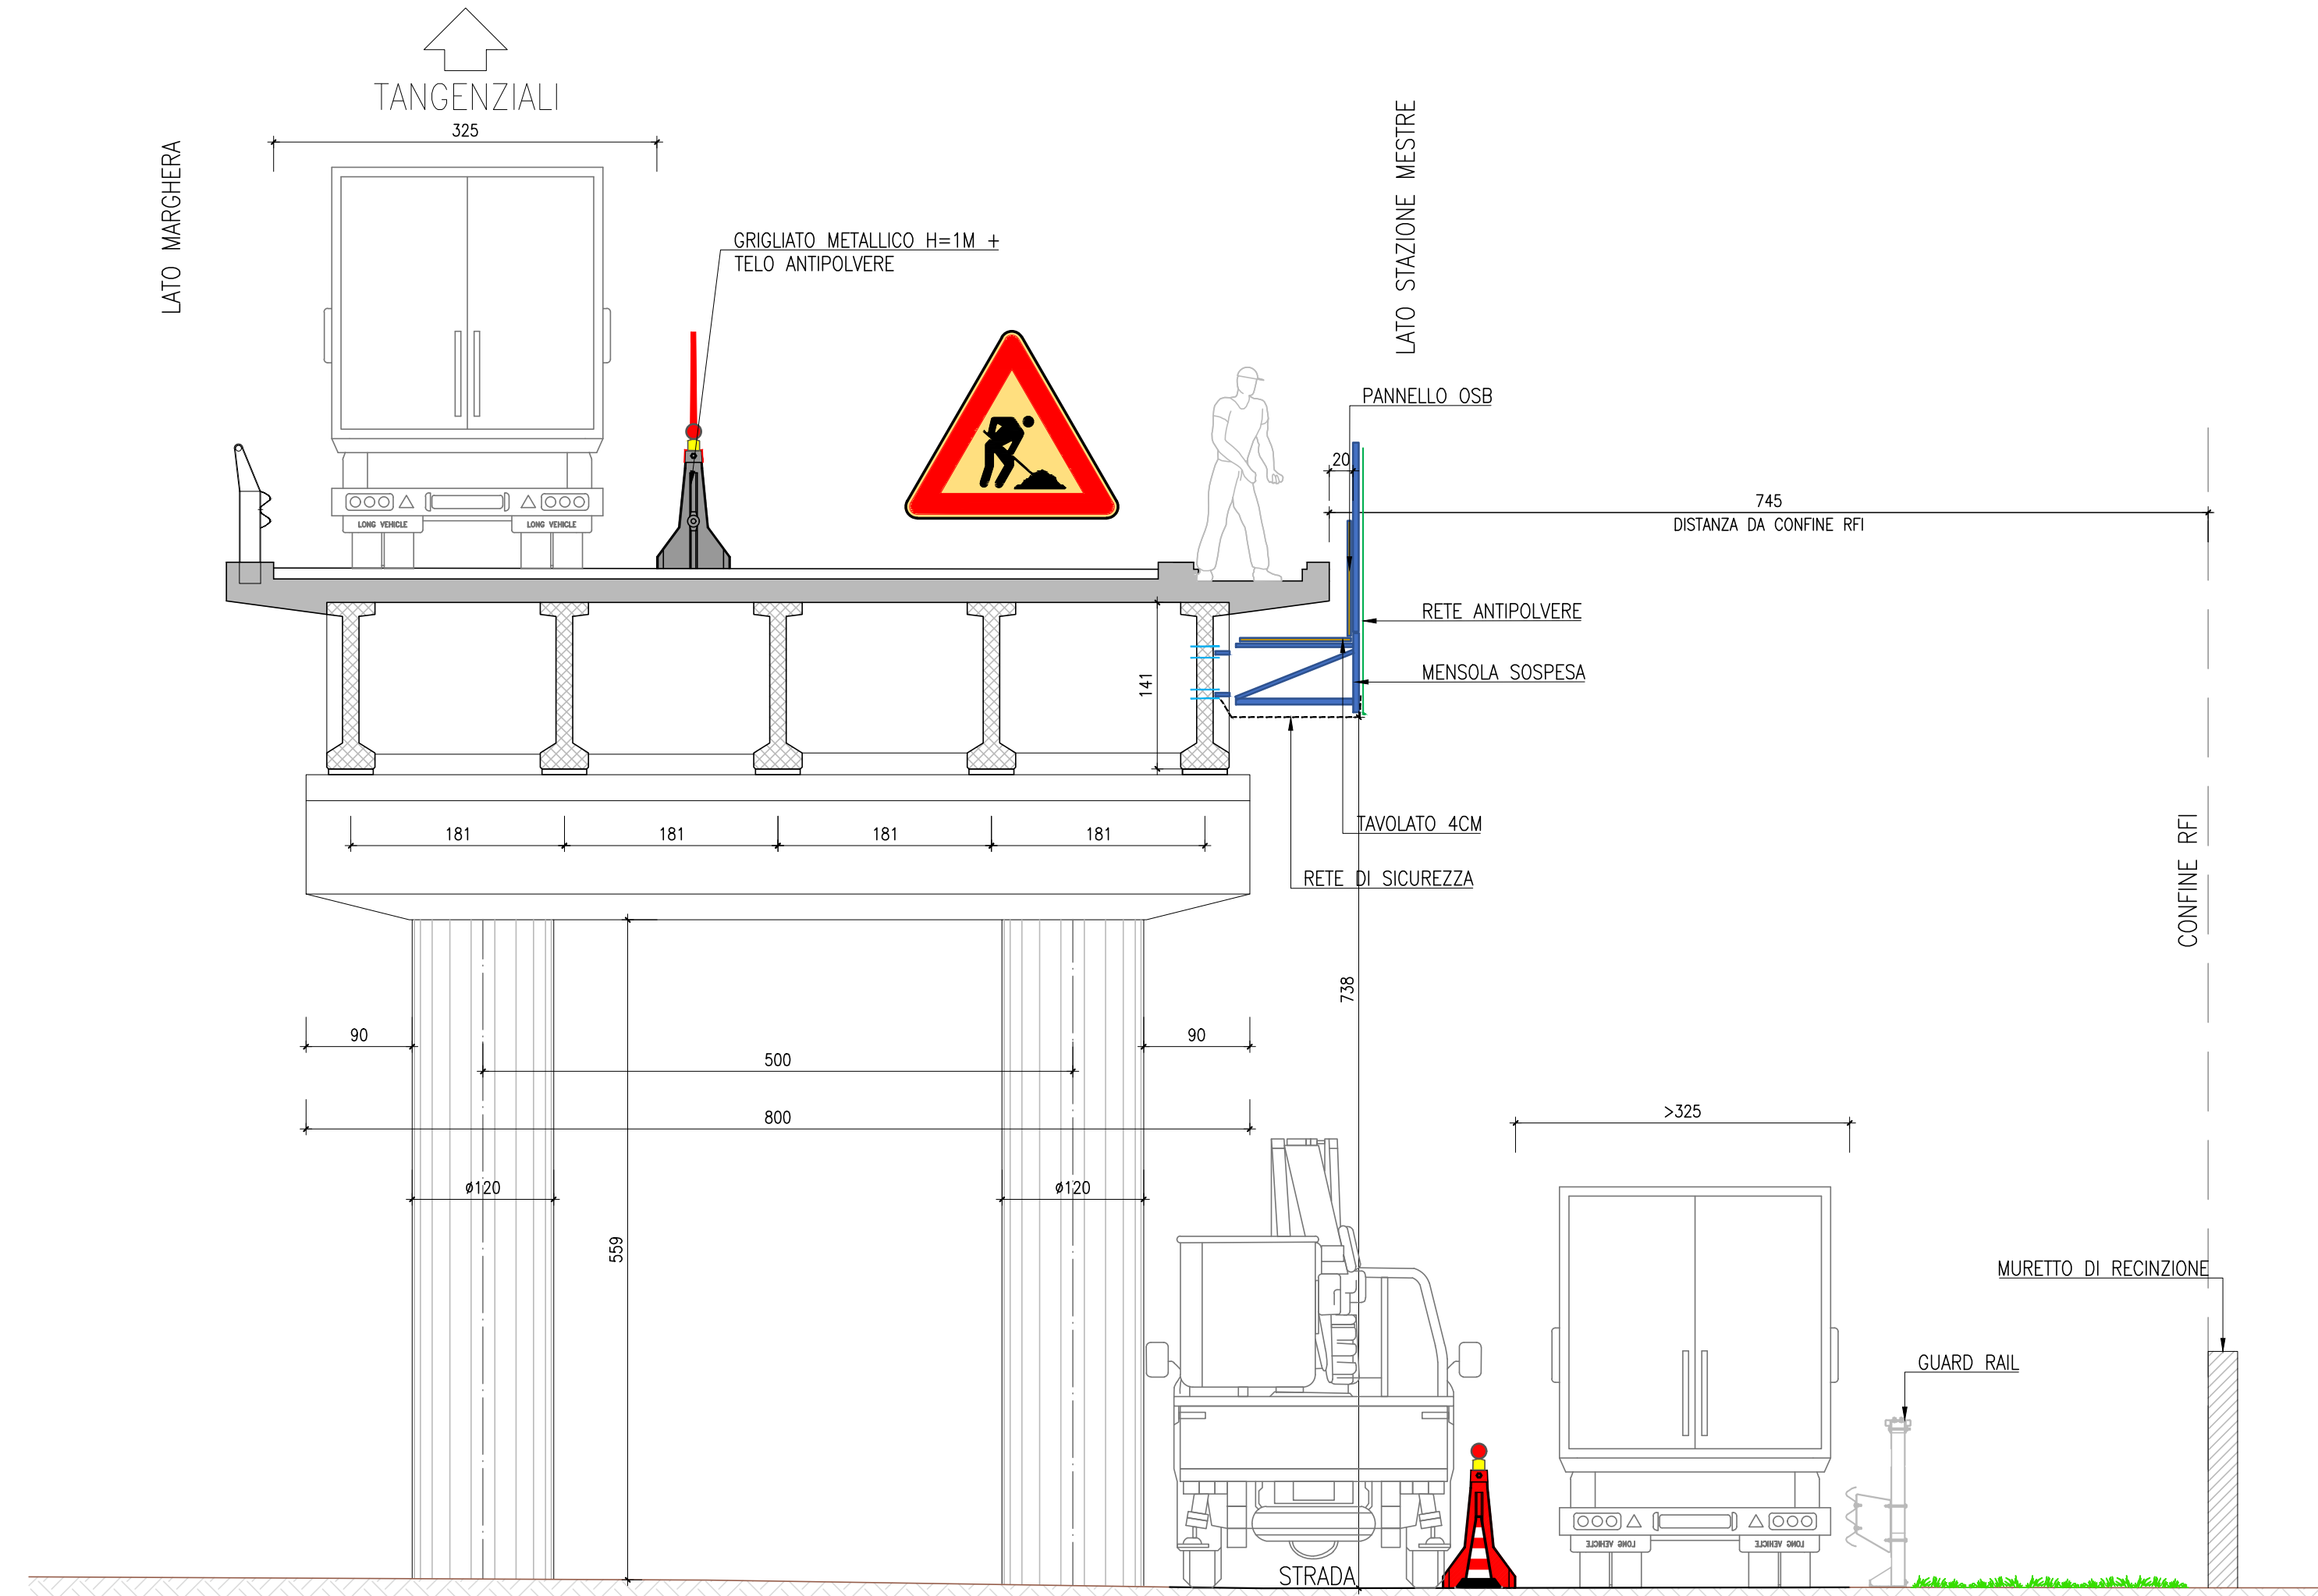

SEZIONE TIPO ORARIO NOTTURNO  
Scala 1:100

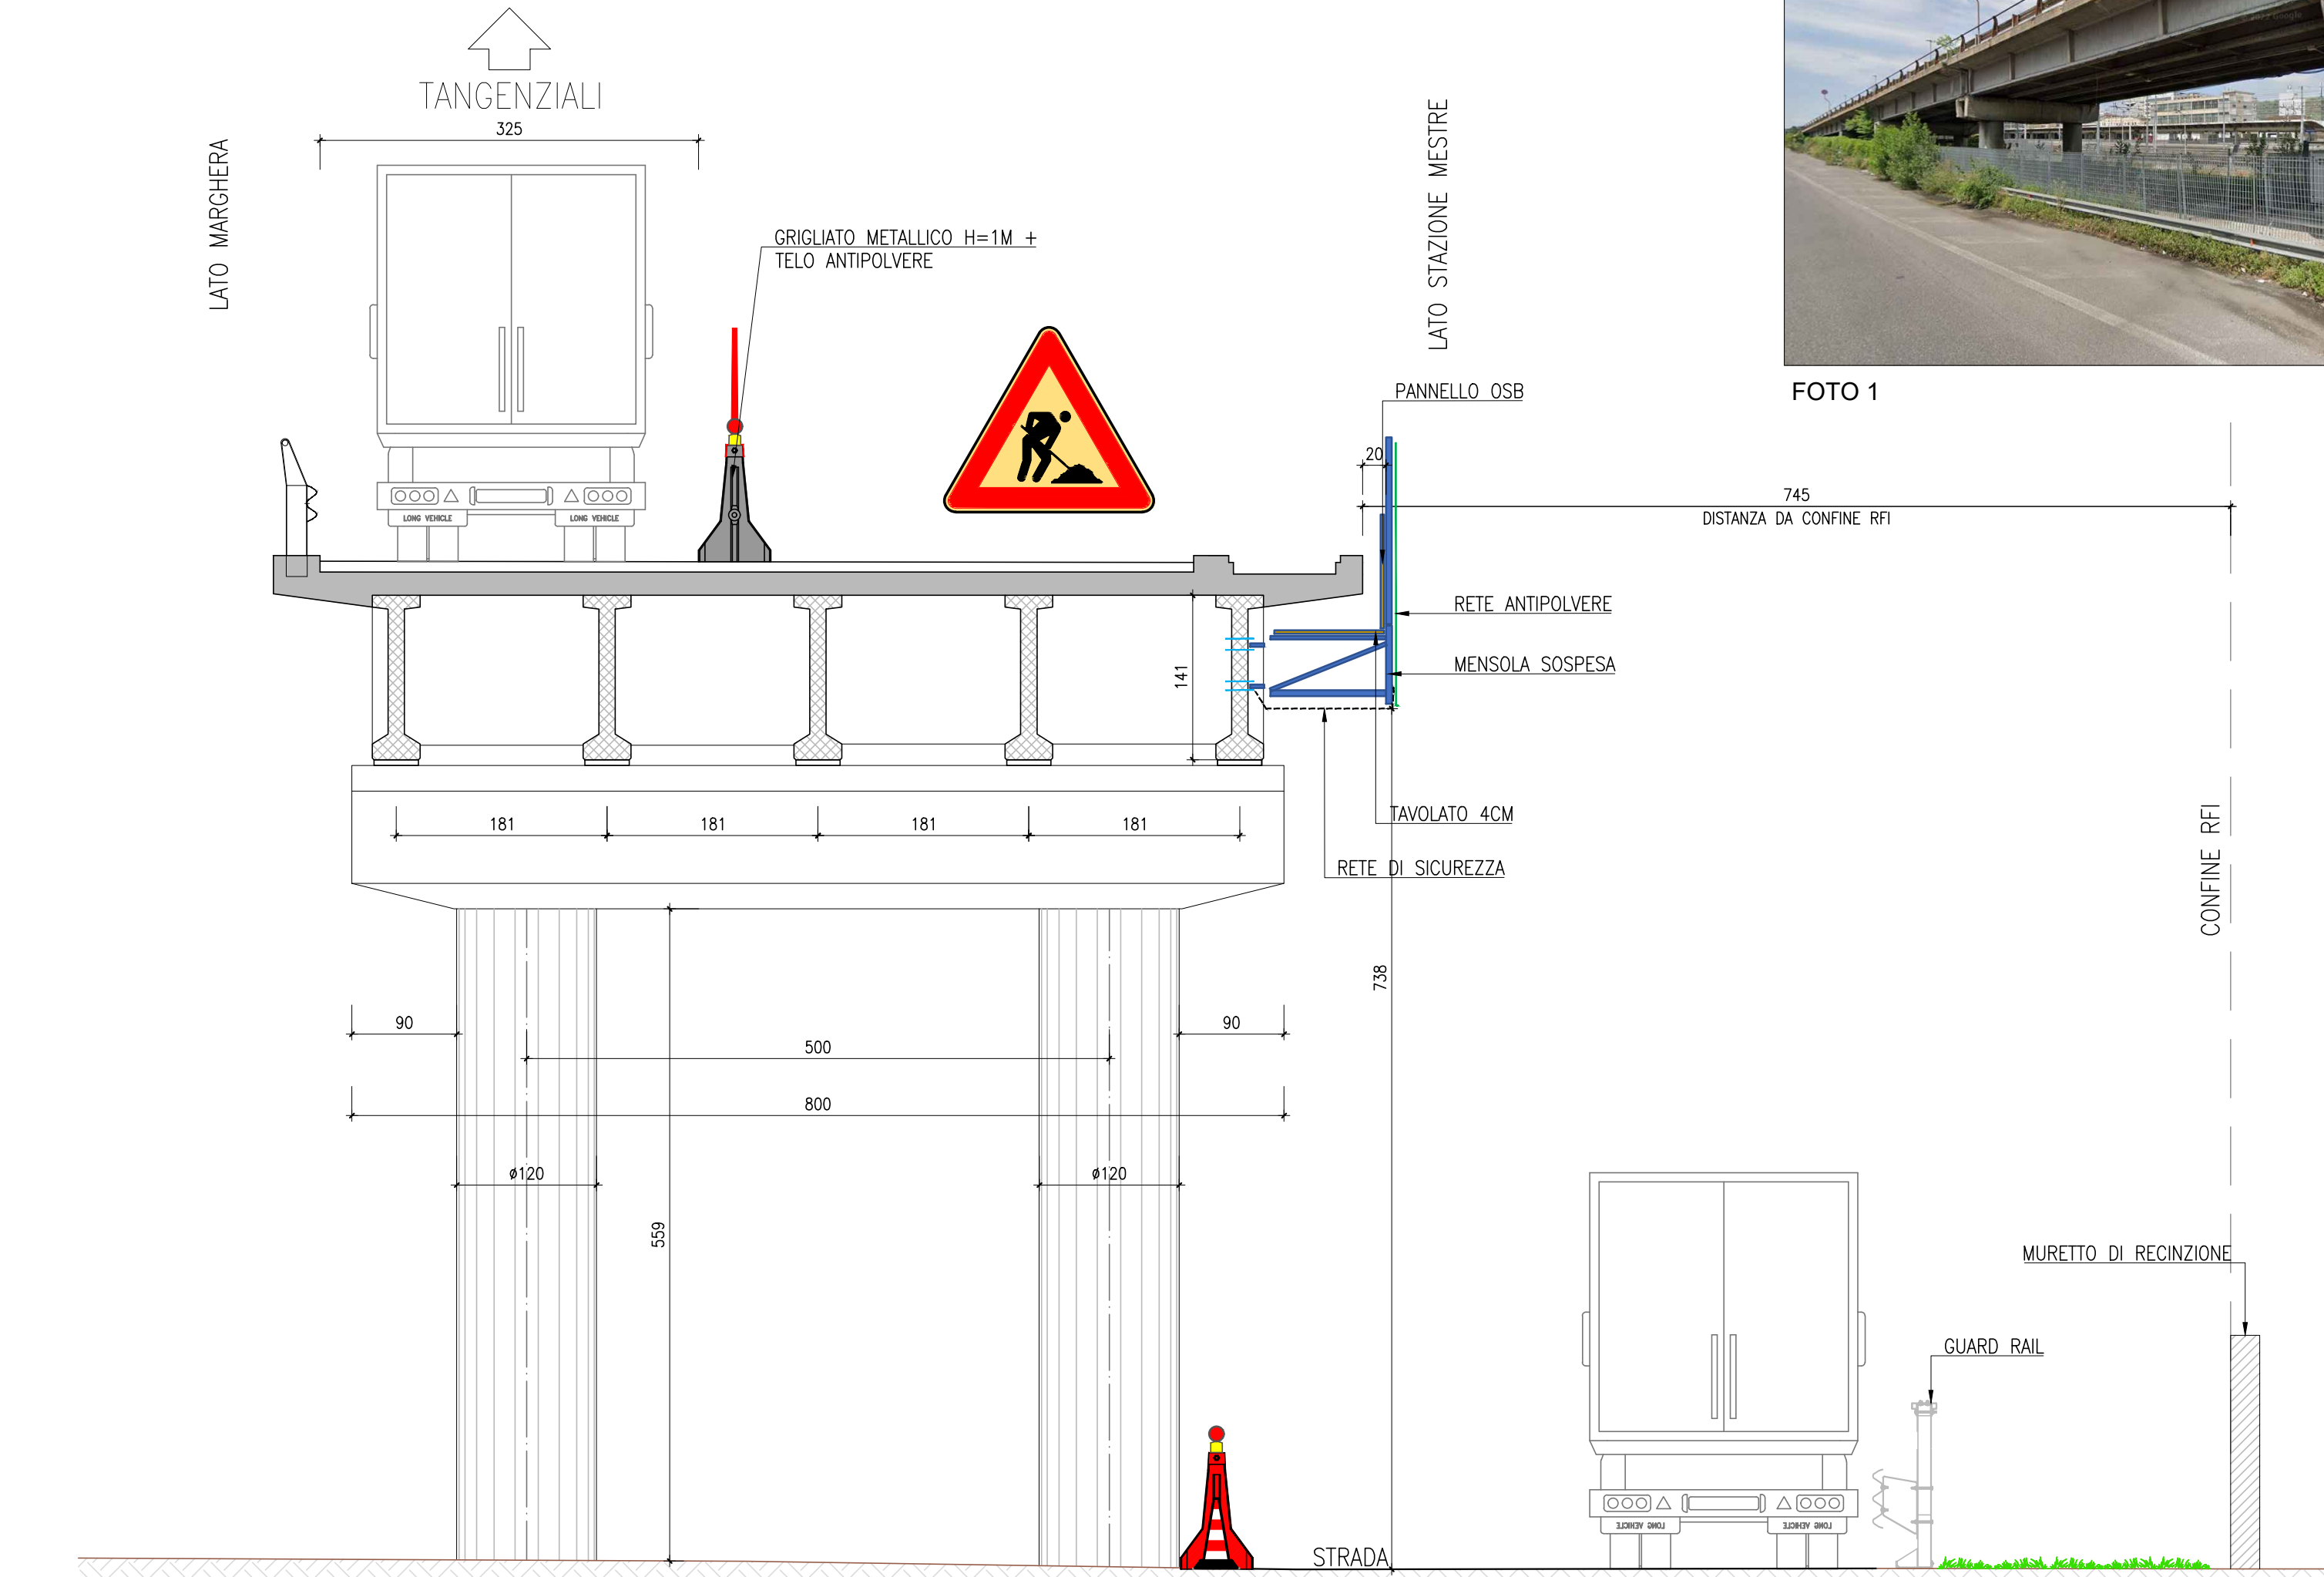


FOTO 1



FOTO 2



FOTO 5



FOTO 3



FOTO 4



FOTO 6



Area Lavori Pubblici Mobilità e Trasporti  
Settore Progetti Strategici ed attuazione PNRR  
Servizio Ponti e Viadotti

IL DIRETTORE

Ing. Simone Agrondi

IL RESPONSABILE UNICO DEL PROCEDIMENTO

Ing. Simone Agrondi

PROGETTO  
PIANO NAZIONALE DI RIPRESA E RESILIENZA (PNRR) - MISSIONE 3 COMPONENTE 4  
INVESTIMENTO 2.2 INTERVENTI PER LA RESILIENZA, LA MALORIZZAZIONE DEL  
TERRITORIO E L'EFFICIENZA ENERGETICA DEI COMUNI (M2C4I2).  
C.I. 1441-ADeguamento Normativo e Consolidamento Nuovo Cavalcavia  
Superiore di Marghera - 2° e 3° STRALCIO - CUP F77H180063004

FASE

ESECUZIONE

GRUPPO DI PROGETTAZIONE

CAPOGRUPPO R.T.P.  
ITS srl  
Corte delle Canave, 11  
31053 Pieve di Soligo (TV)  
tel. 0438 82082 email: info@its-engineering.com



DIREZIONE LAVORI  
Ing. Michele Titton  
COORDINATORE SICUREZZA FASE ESECUZIONE:  
Ing. Andrea De Pin

CAPOGRUPPO ATI APPALTATRICE:  
Cadore Asfalti srl  
DIRETTORE CANTIERE:  
Geom. Luciano De Solis



TITOLO

SICUREZZA  
RESTRINGIMENTO CARREGGIATA PER  
MONTAGGIO MANTOVANA

DL 1 PN 01

REVISIONE	DATA	OGGETTO	REDAITTO	VERIFICATO	APPROVATO	SCALA
PRIMA	02.03.2024	Restringimento carreggiata per montaggio manov.	SM	AGP	MTT	

NOTE FILE:  
DL 1\_PN01\_vest.usr\_per\_montaggio\_mantovana.dwg