


ARSENALE DI VENEZIA

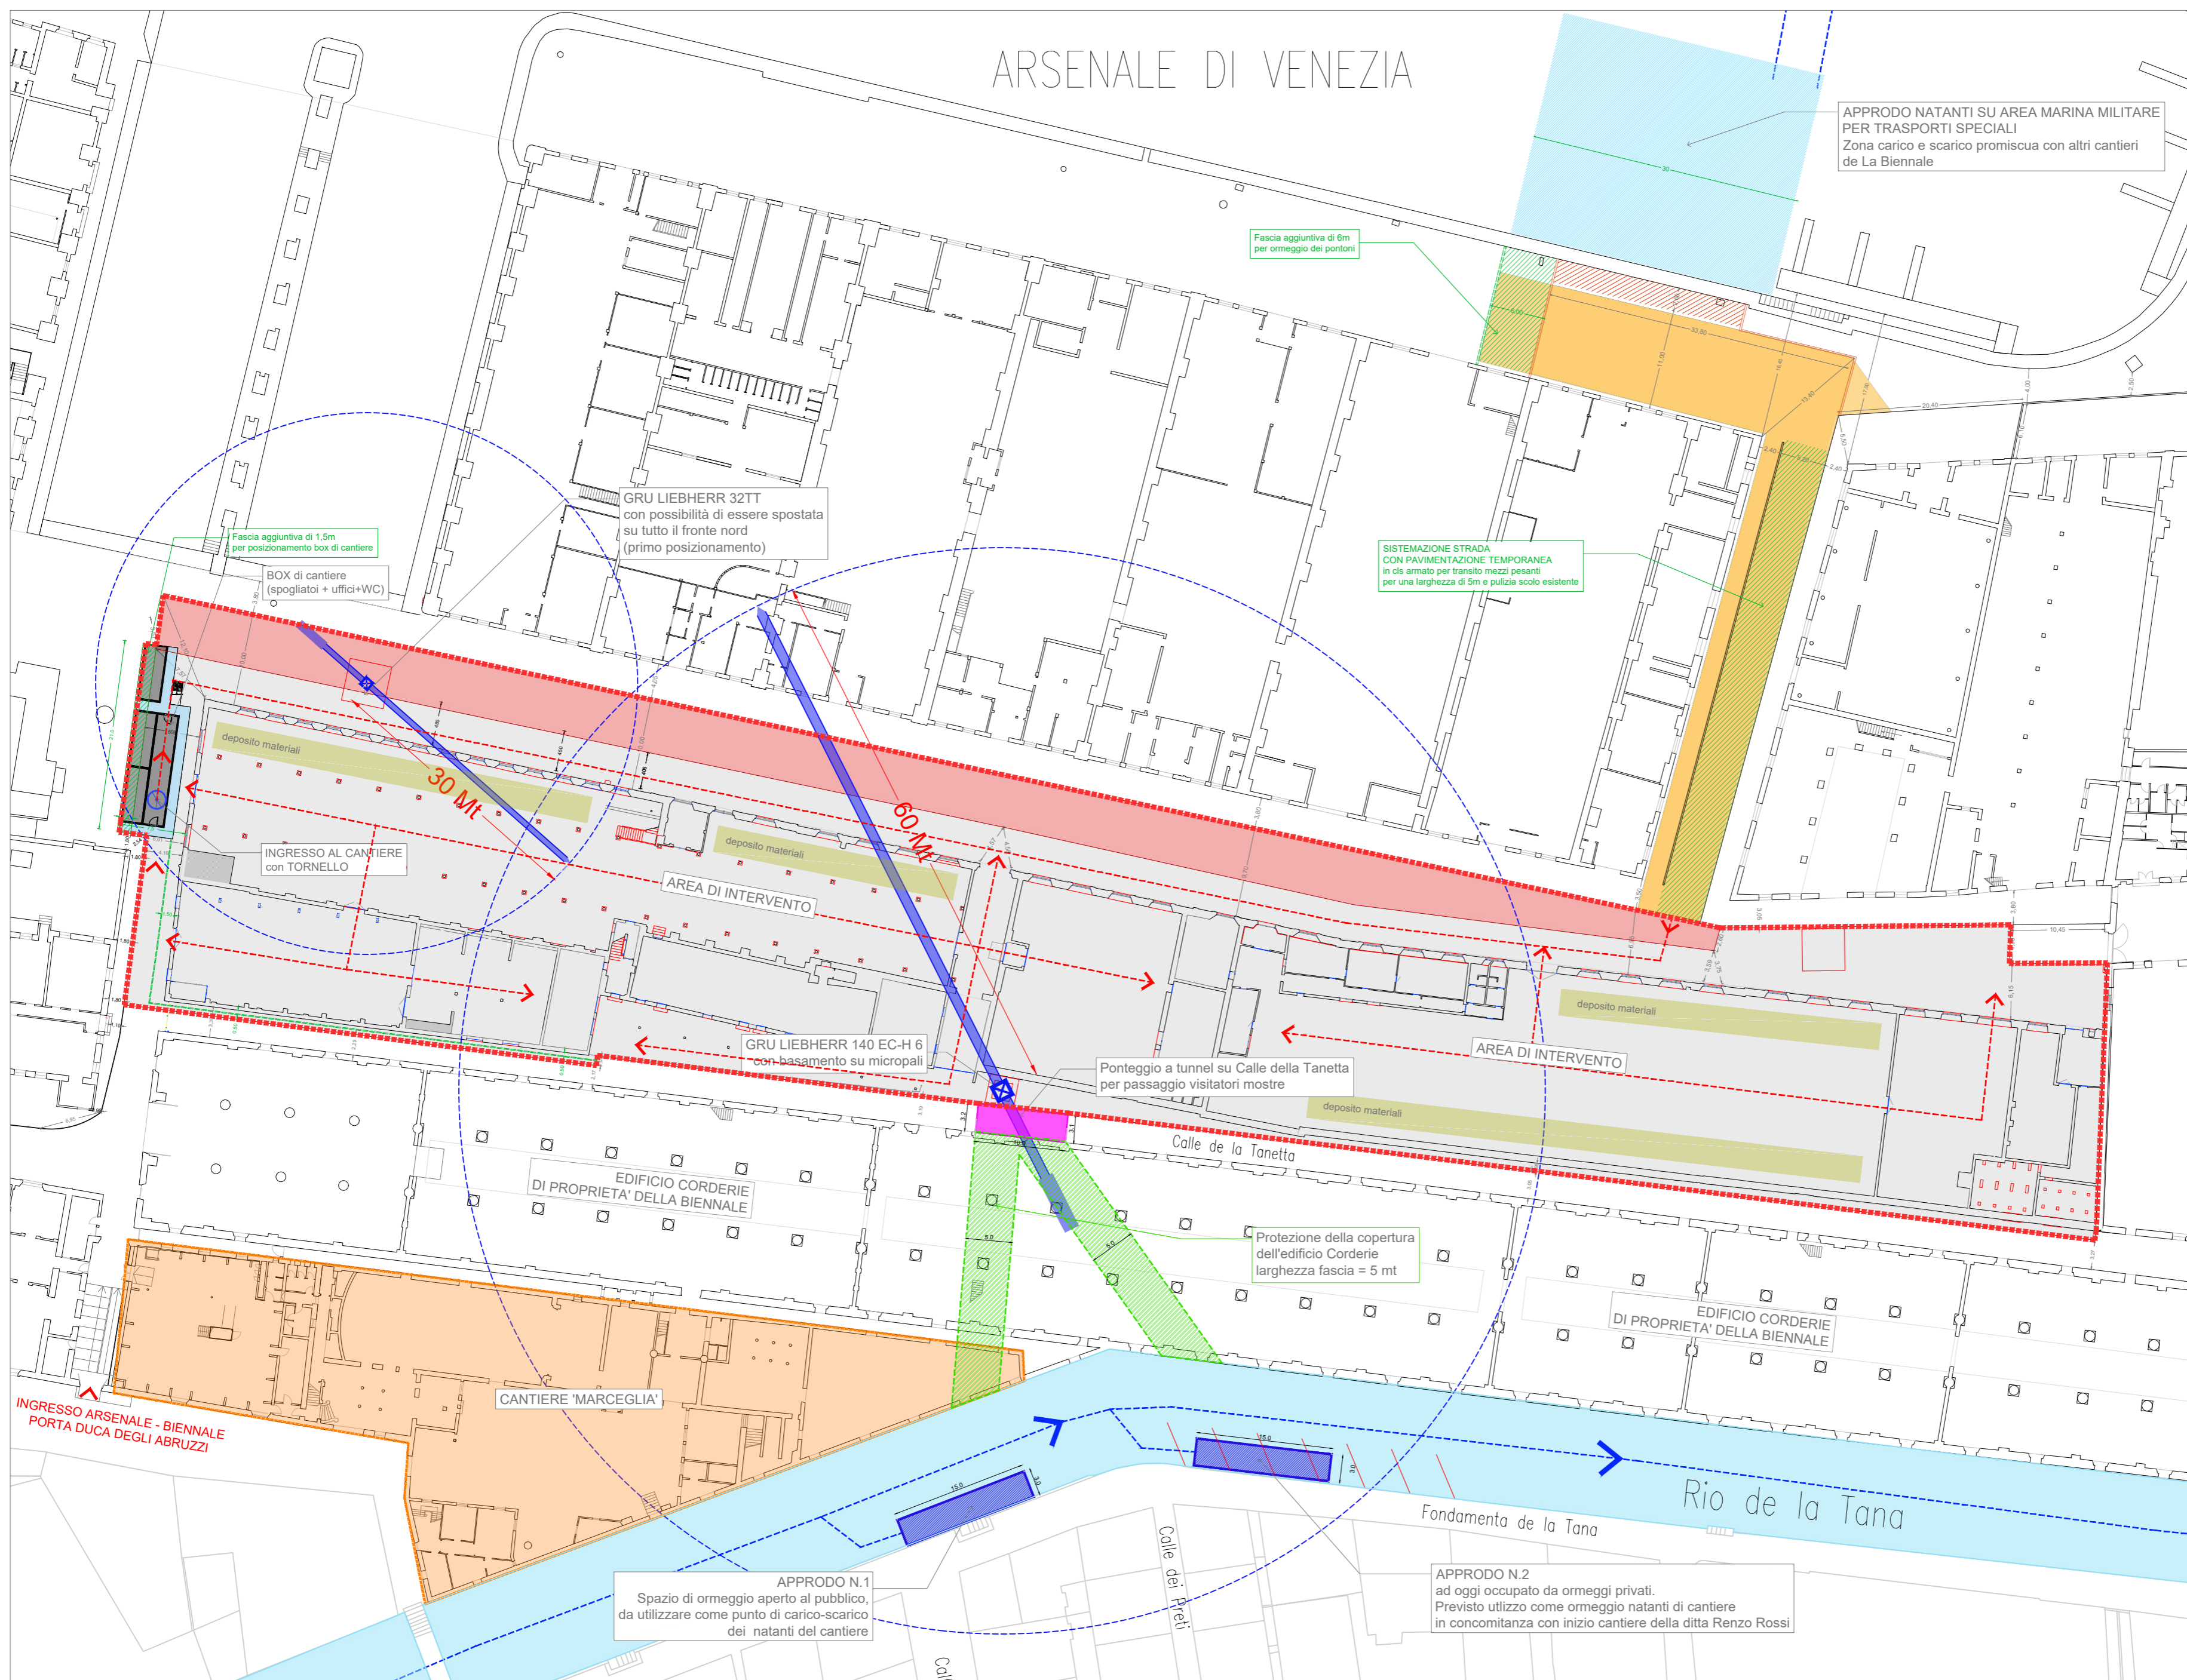

LEGENDA	
	Recinzione di cantiere
	Area di cantiere
	Estensione perimetrazione e area di cantiere, previo protocollo d'intesa con la Marina Militare e da arretrare su richiesta
	Area logistica e di transito dei materiali, lungo il passaggio dei Calderai, previo Protocollo d'intesa con MM
	Area provvisoria di carico-scarico merci con controllo moviere durante le operazioni di sbarco e movimentazione
	Recinzione temporanea durante le operazioni di carico-scarico merci in banchina
	Richieste Setten Genesio Spa per cantiere ASAC fase 1 e 2
	Logistica interna area di cantiere
	Logistica approvvigionamento merci via acqua

Nota: Il Passaggio dei Calderai sarà sempre garantito al transito dei mezzi della Marina Militare