



AREA CANTIERE VIA SANDRO GALLO

Tratto n. 01 - Da civico 77 a civico 89

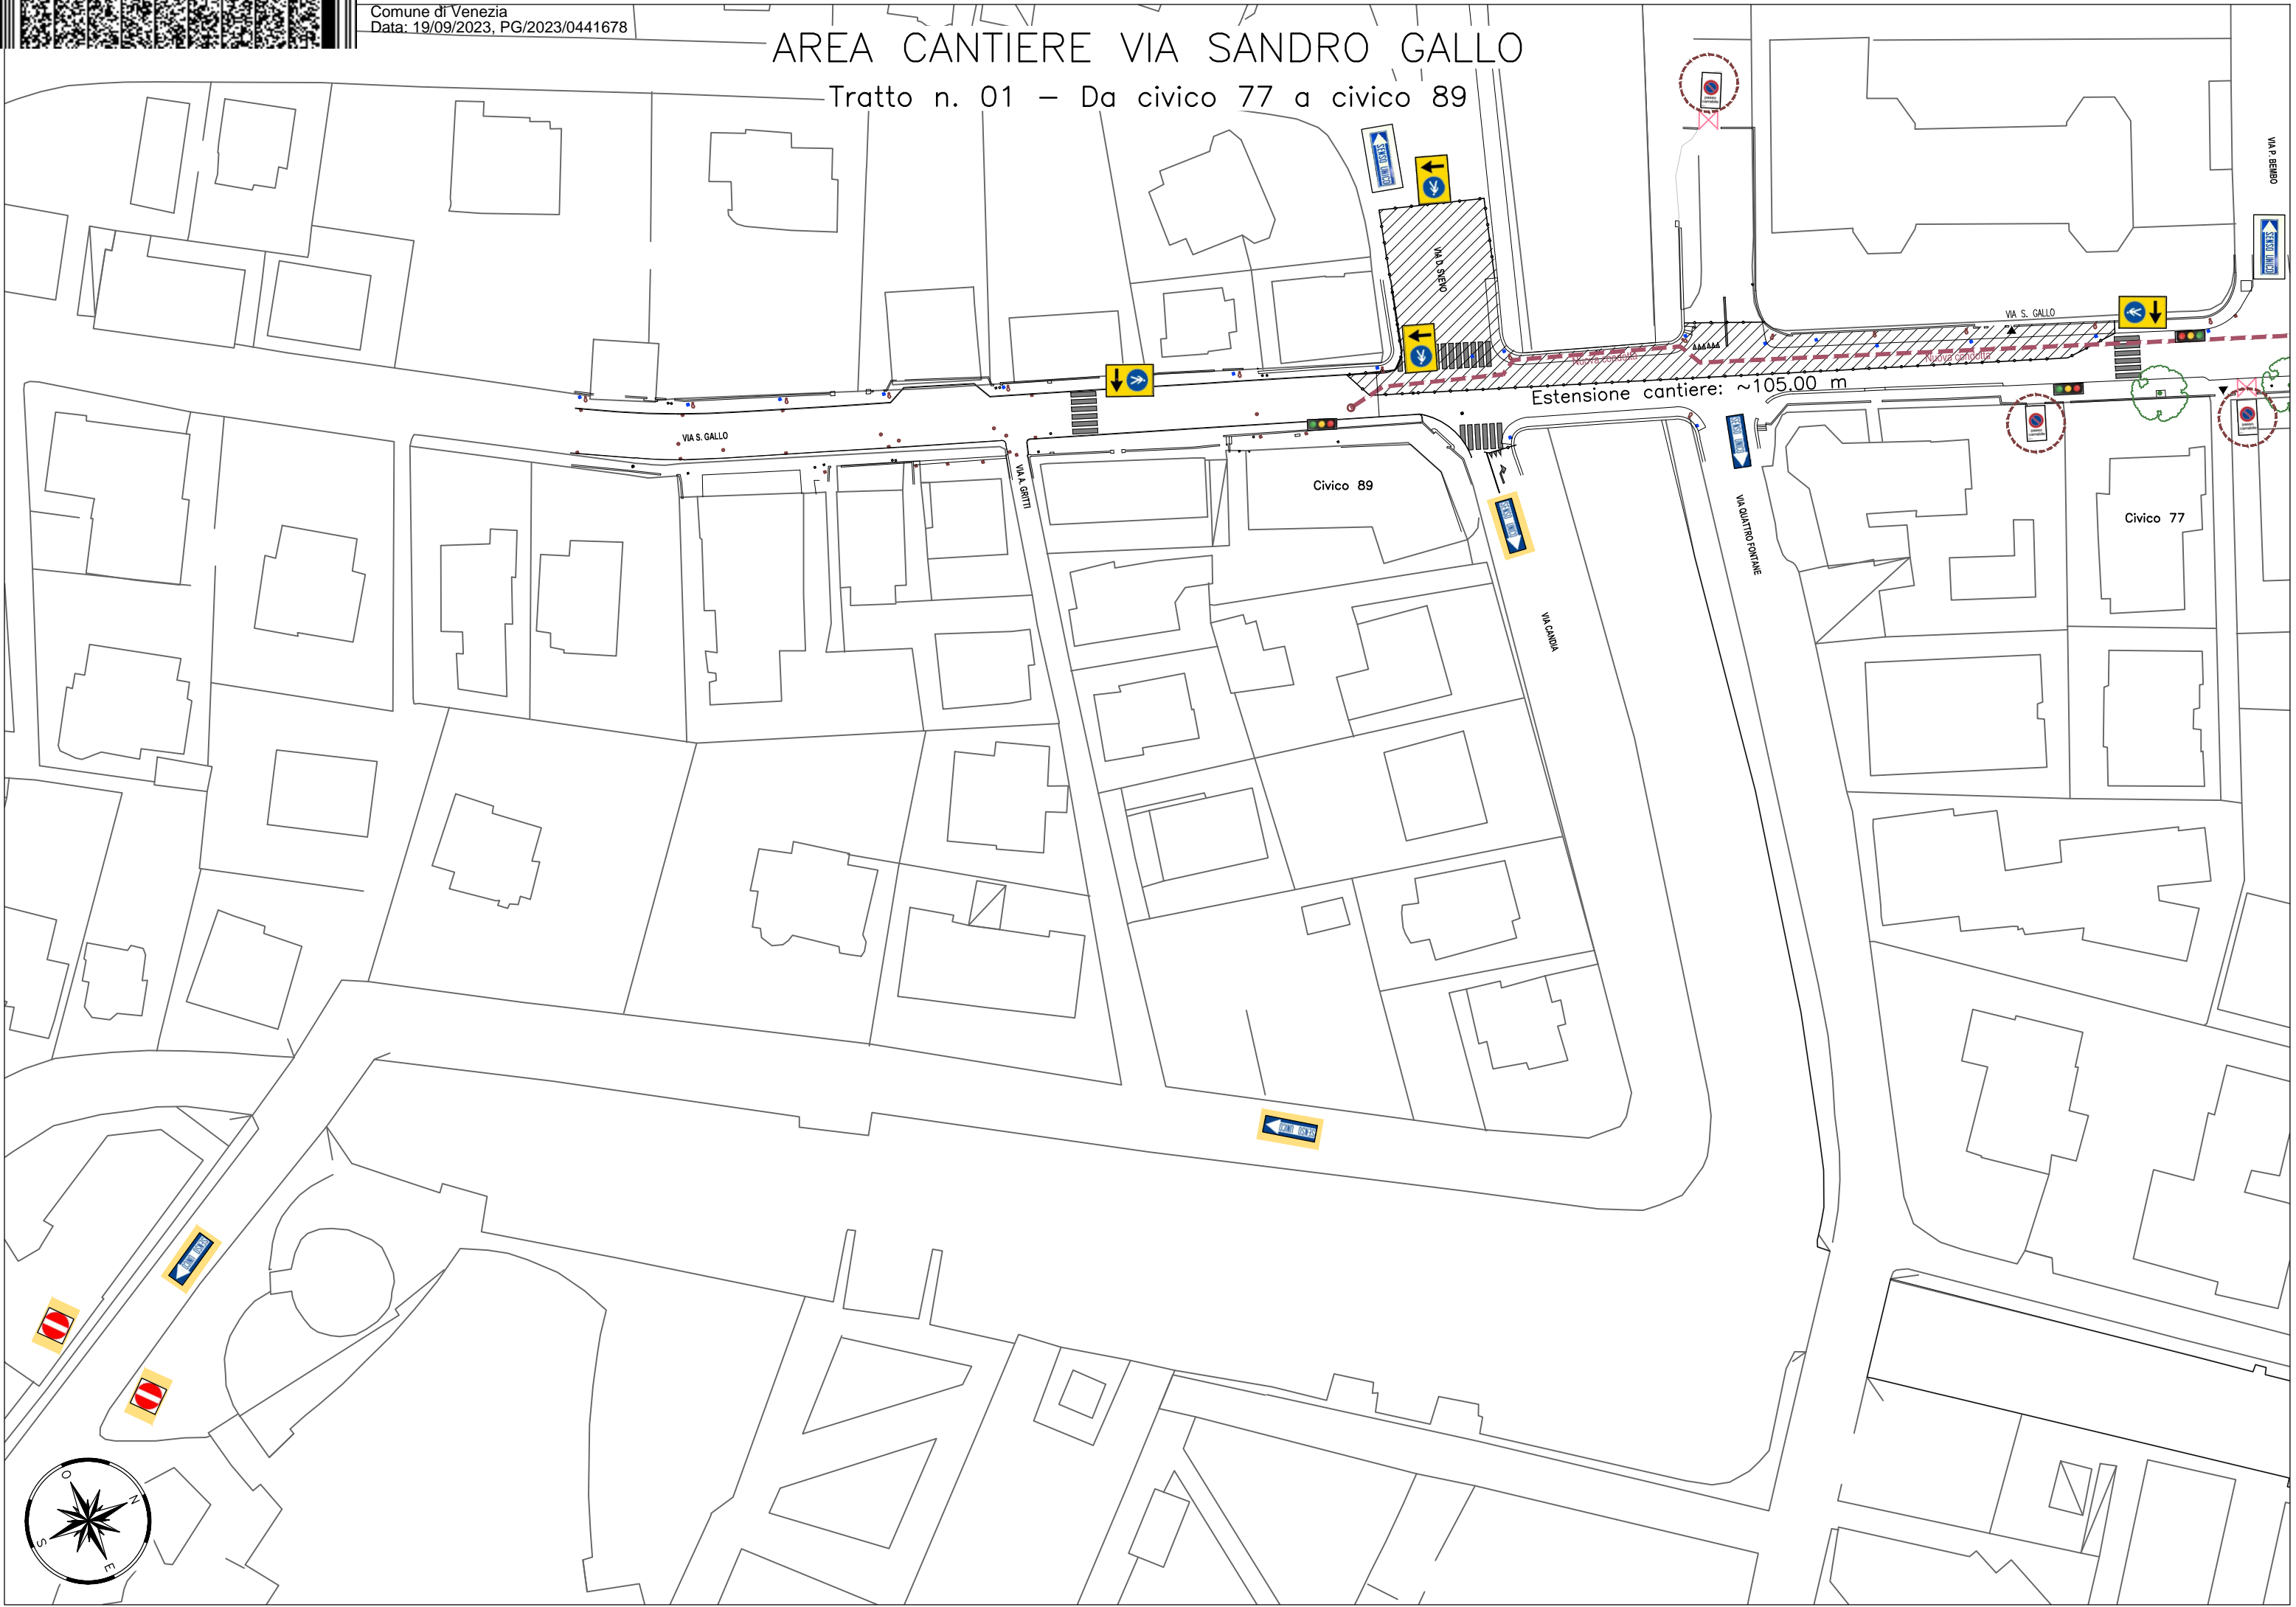


AREA CANTIERE VIA SANDRO GALLO

Tratto n. 03 - Da civico 54 a civico 73A

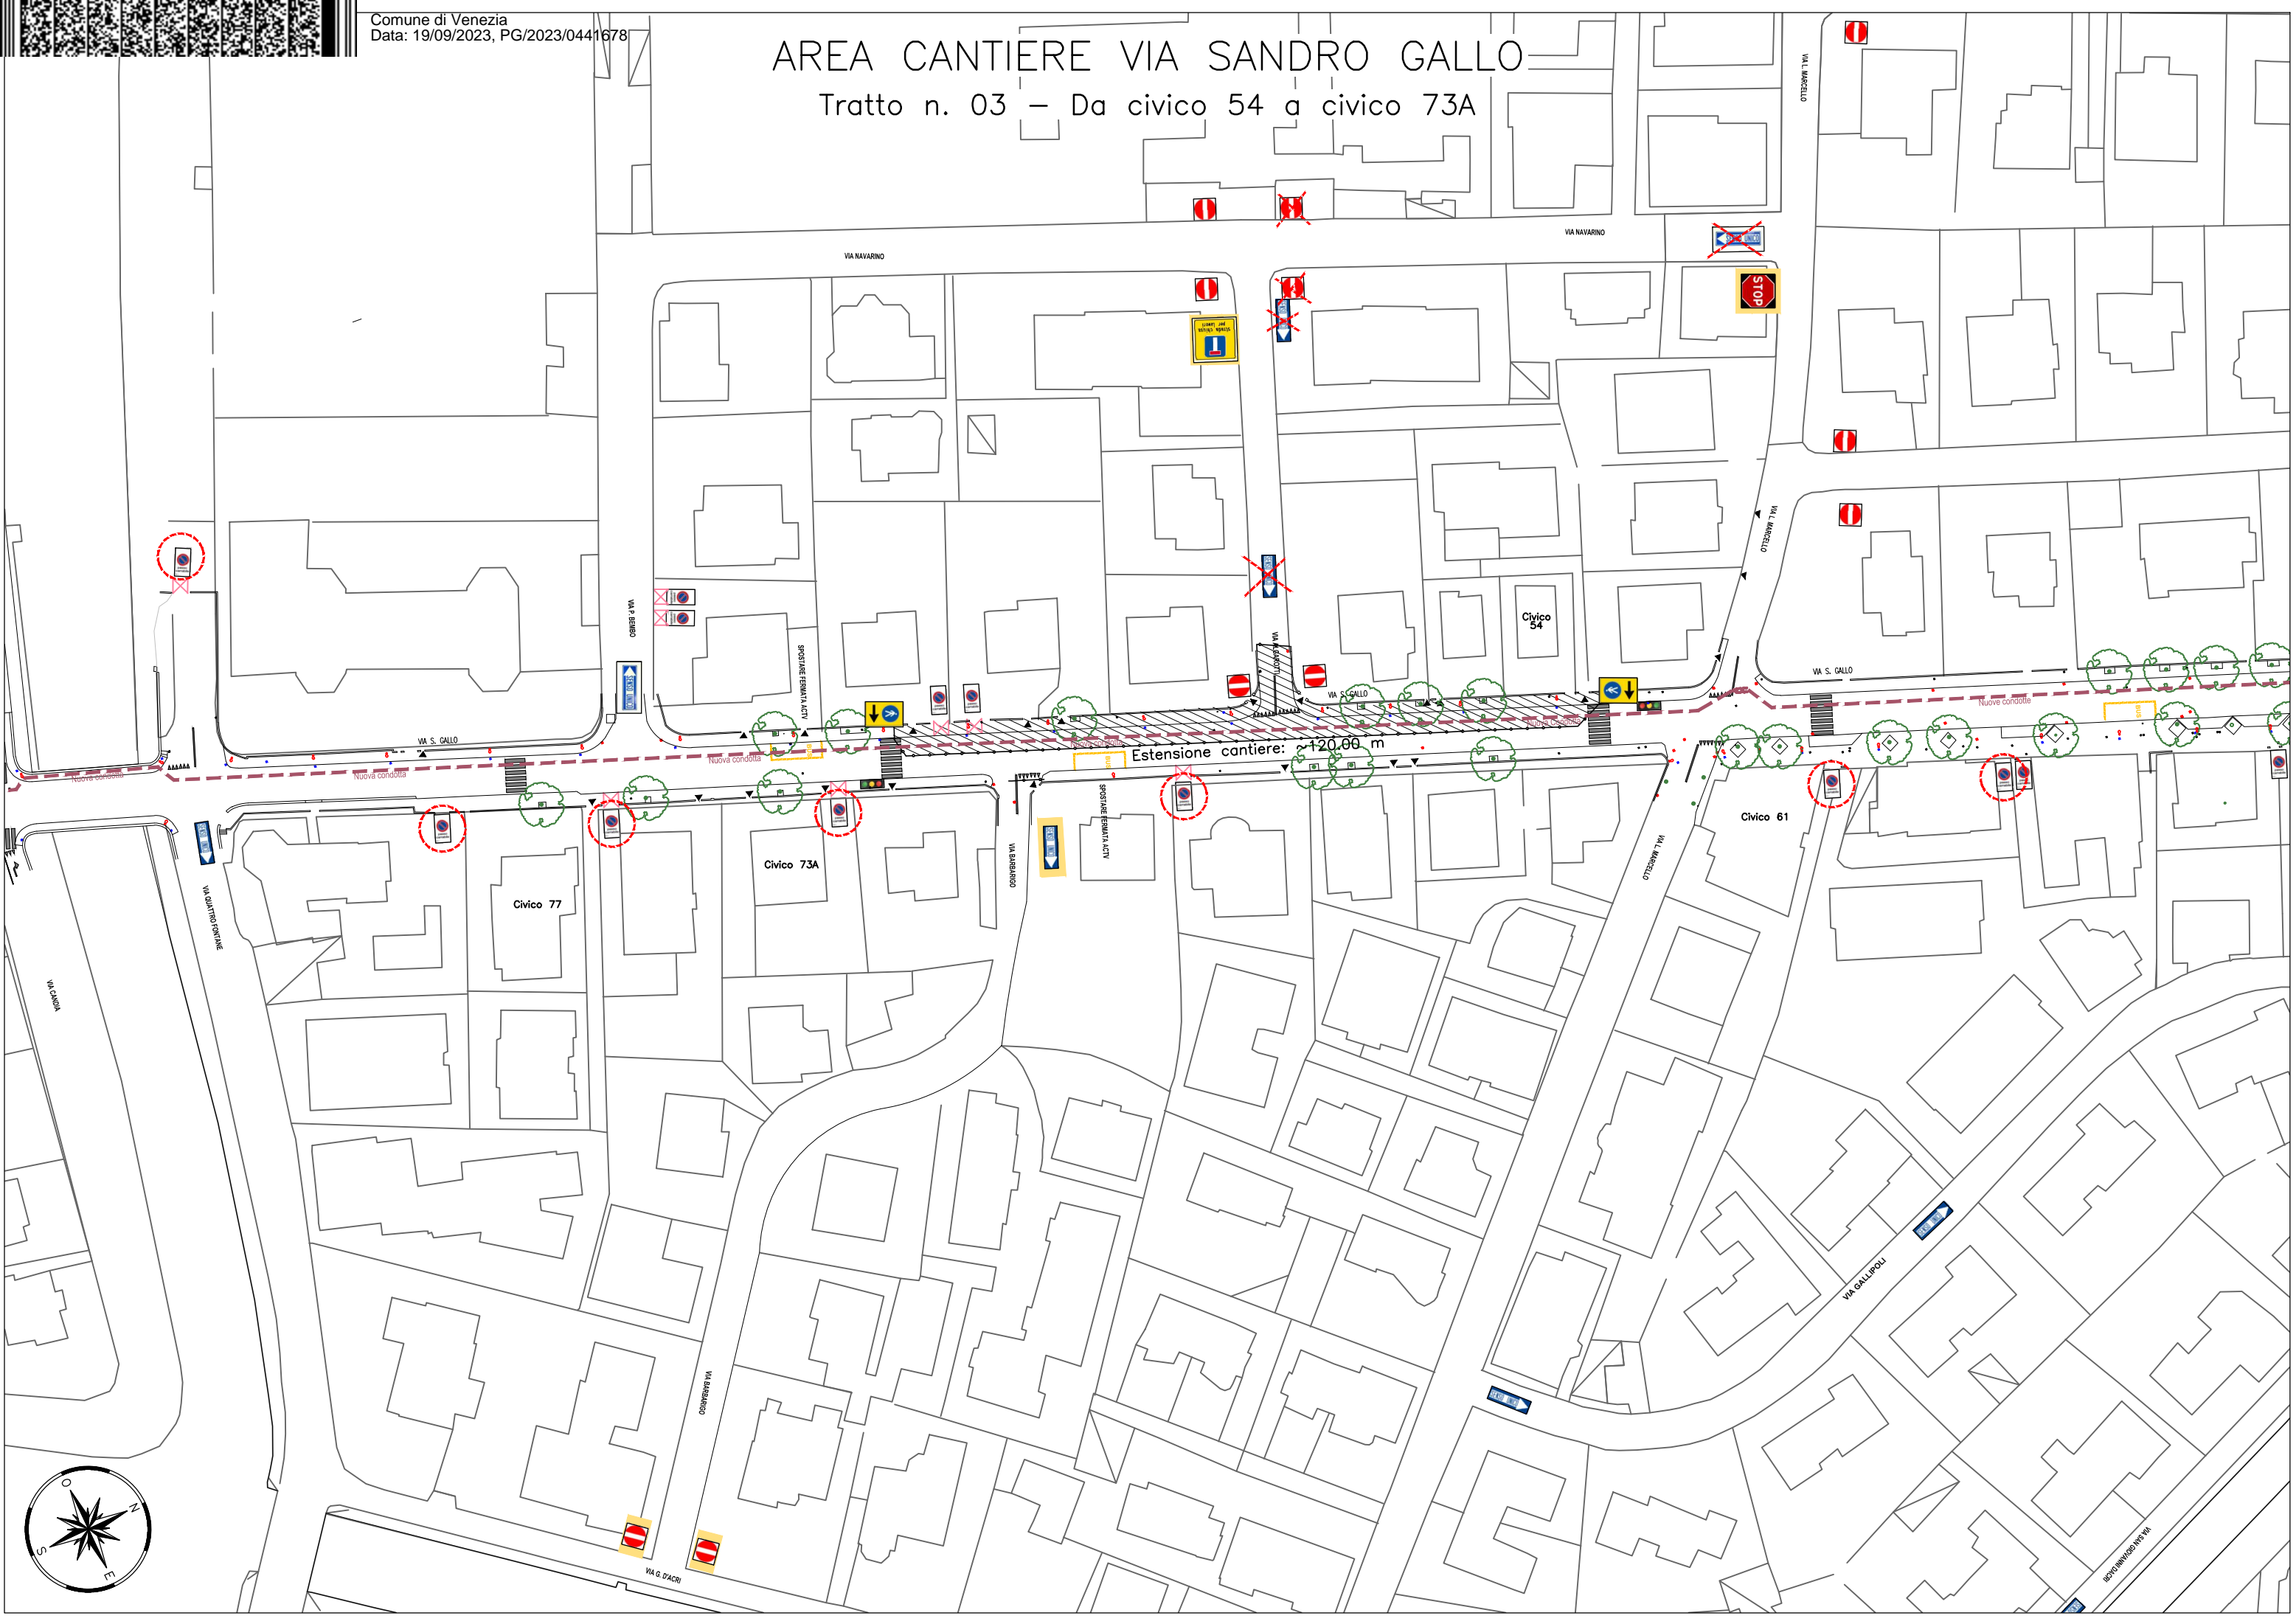


AREA CANTIERE VIA SANDRO GALLO

Tratto n. 04 - Da civico 54 a civico 61

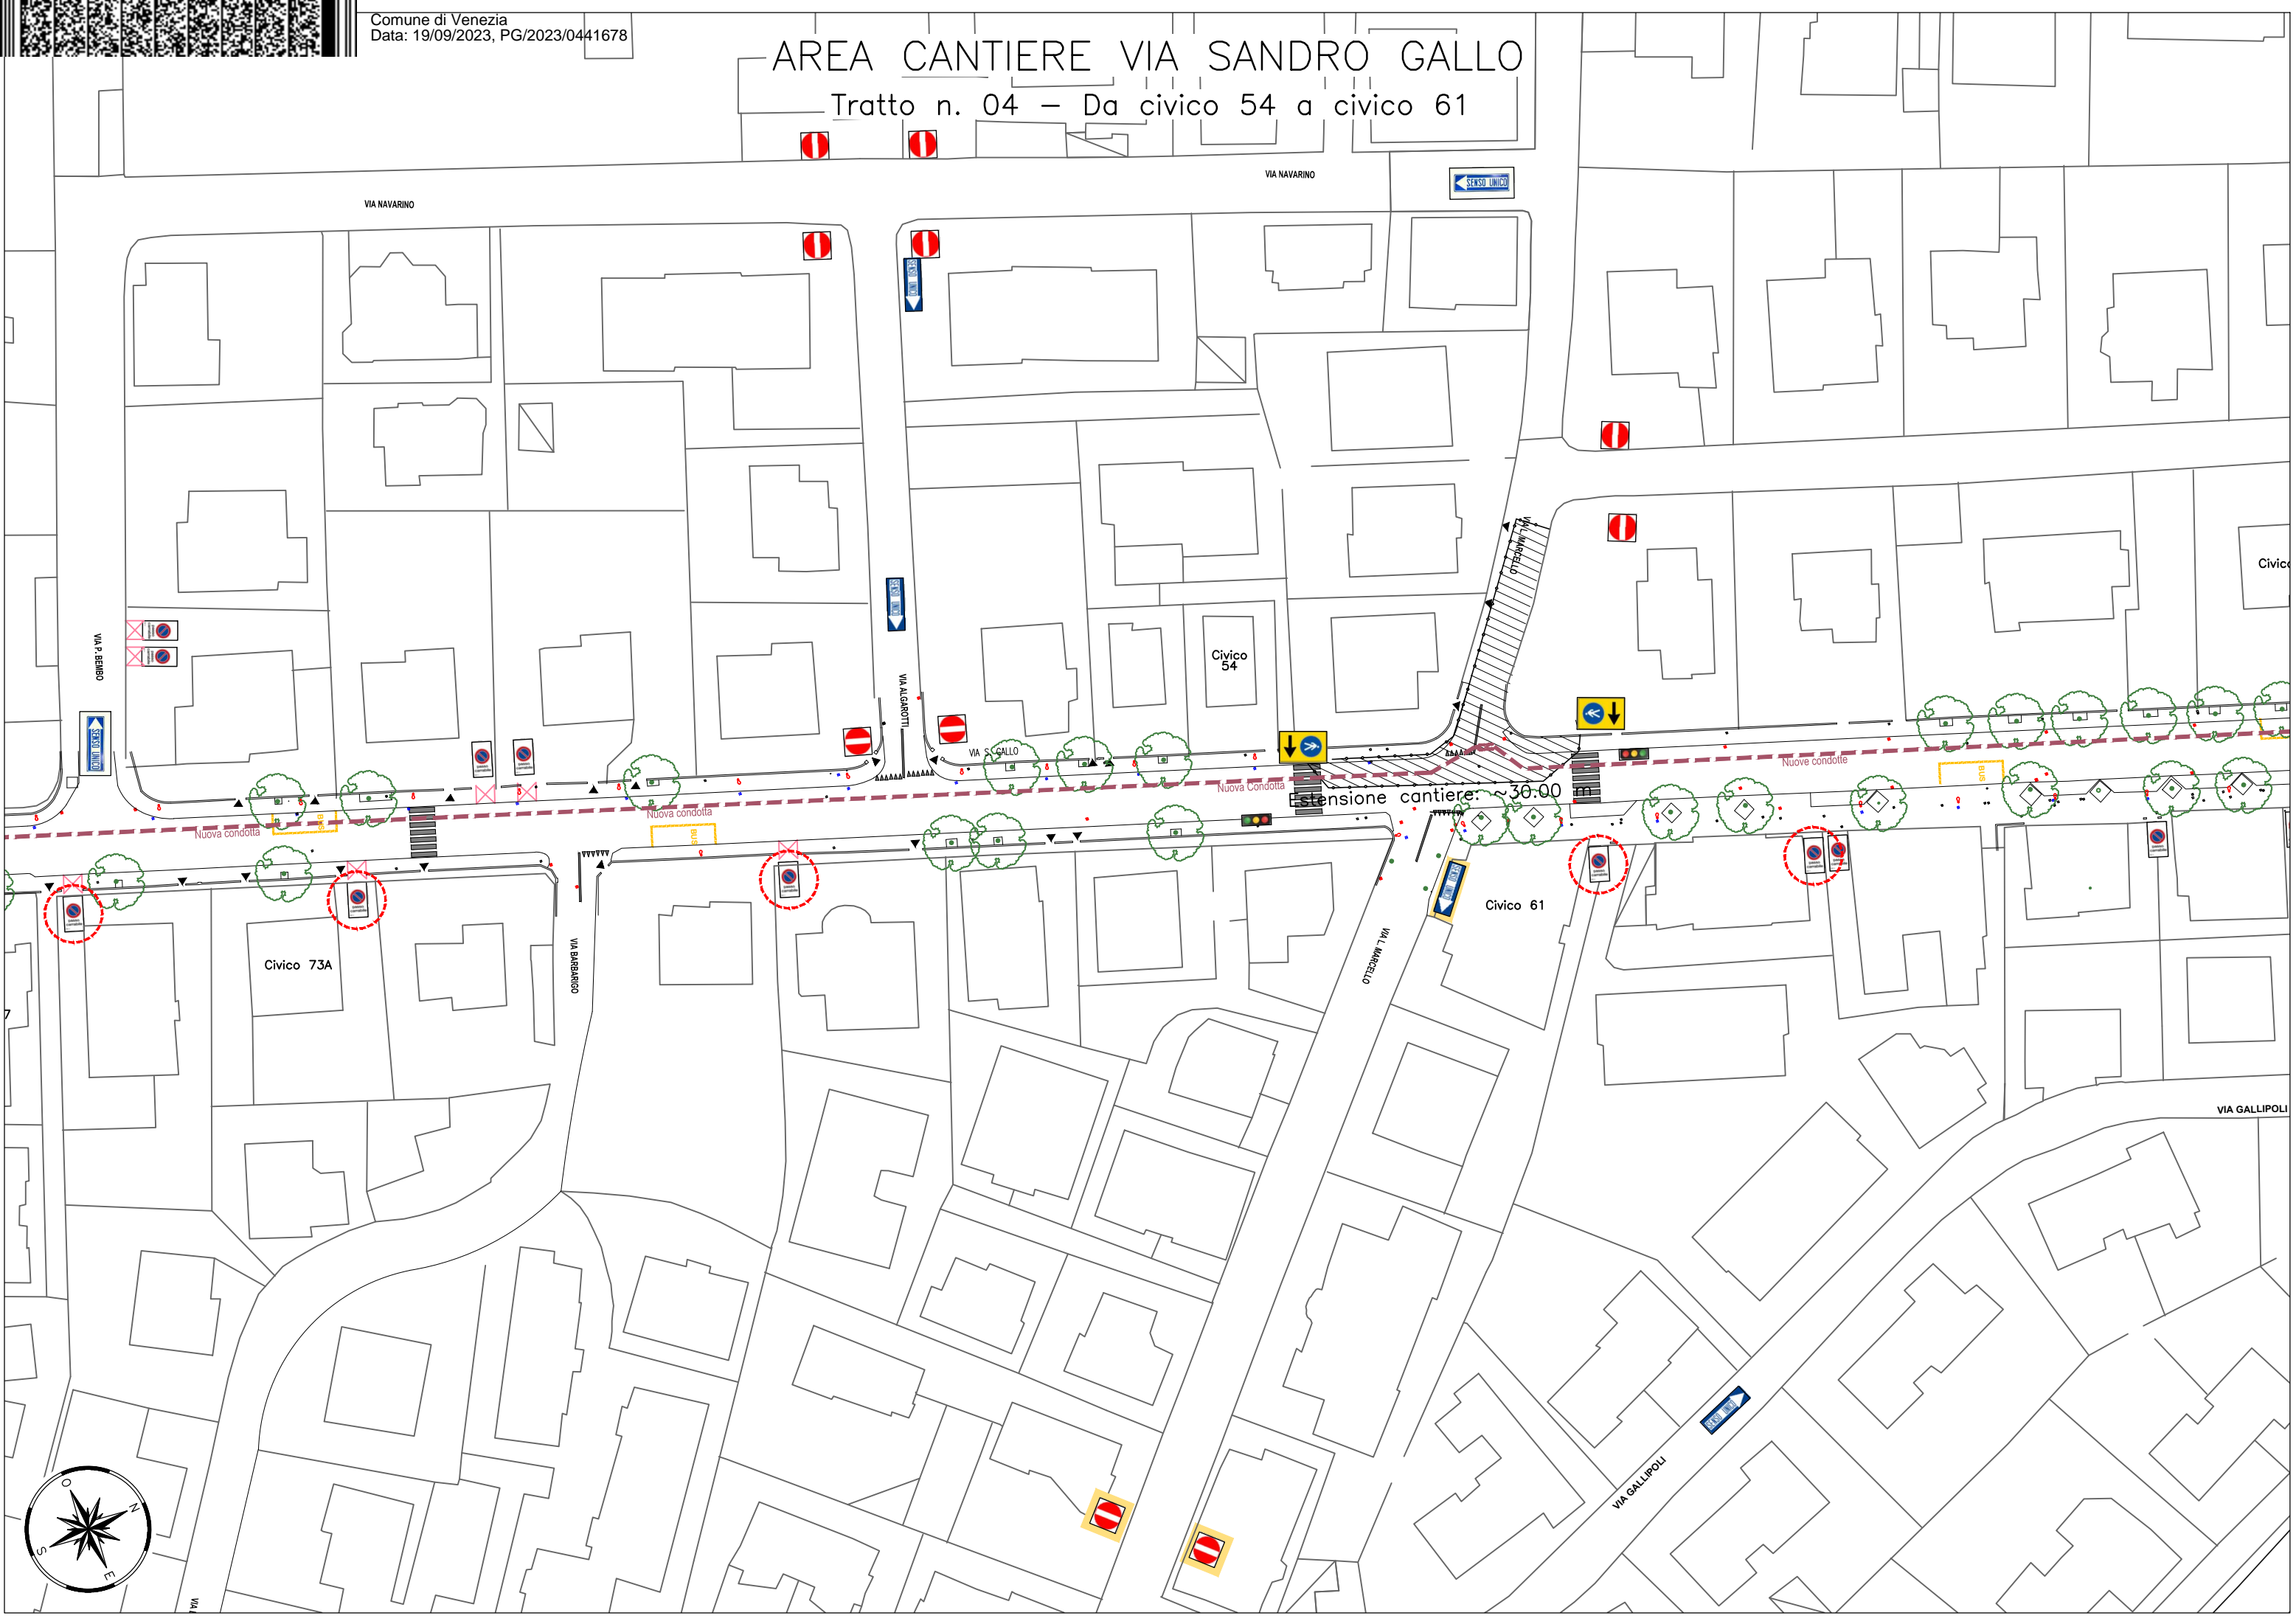

AREA CANTIERE VIA SANDRO GALLO

Tratto n. 05 - Da civico 46 a civico 61

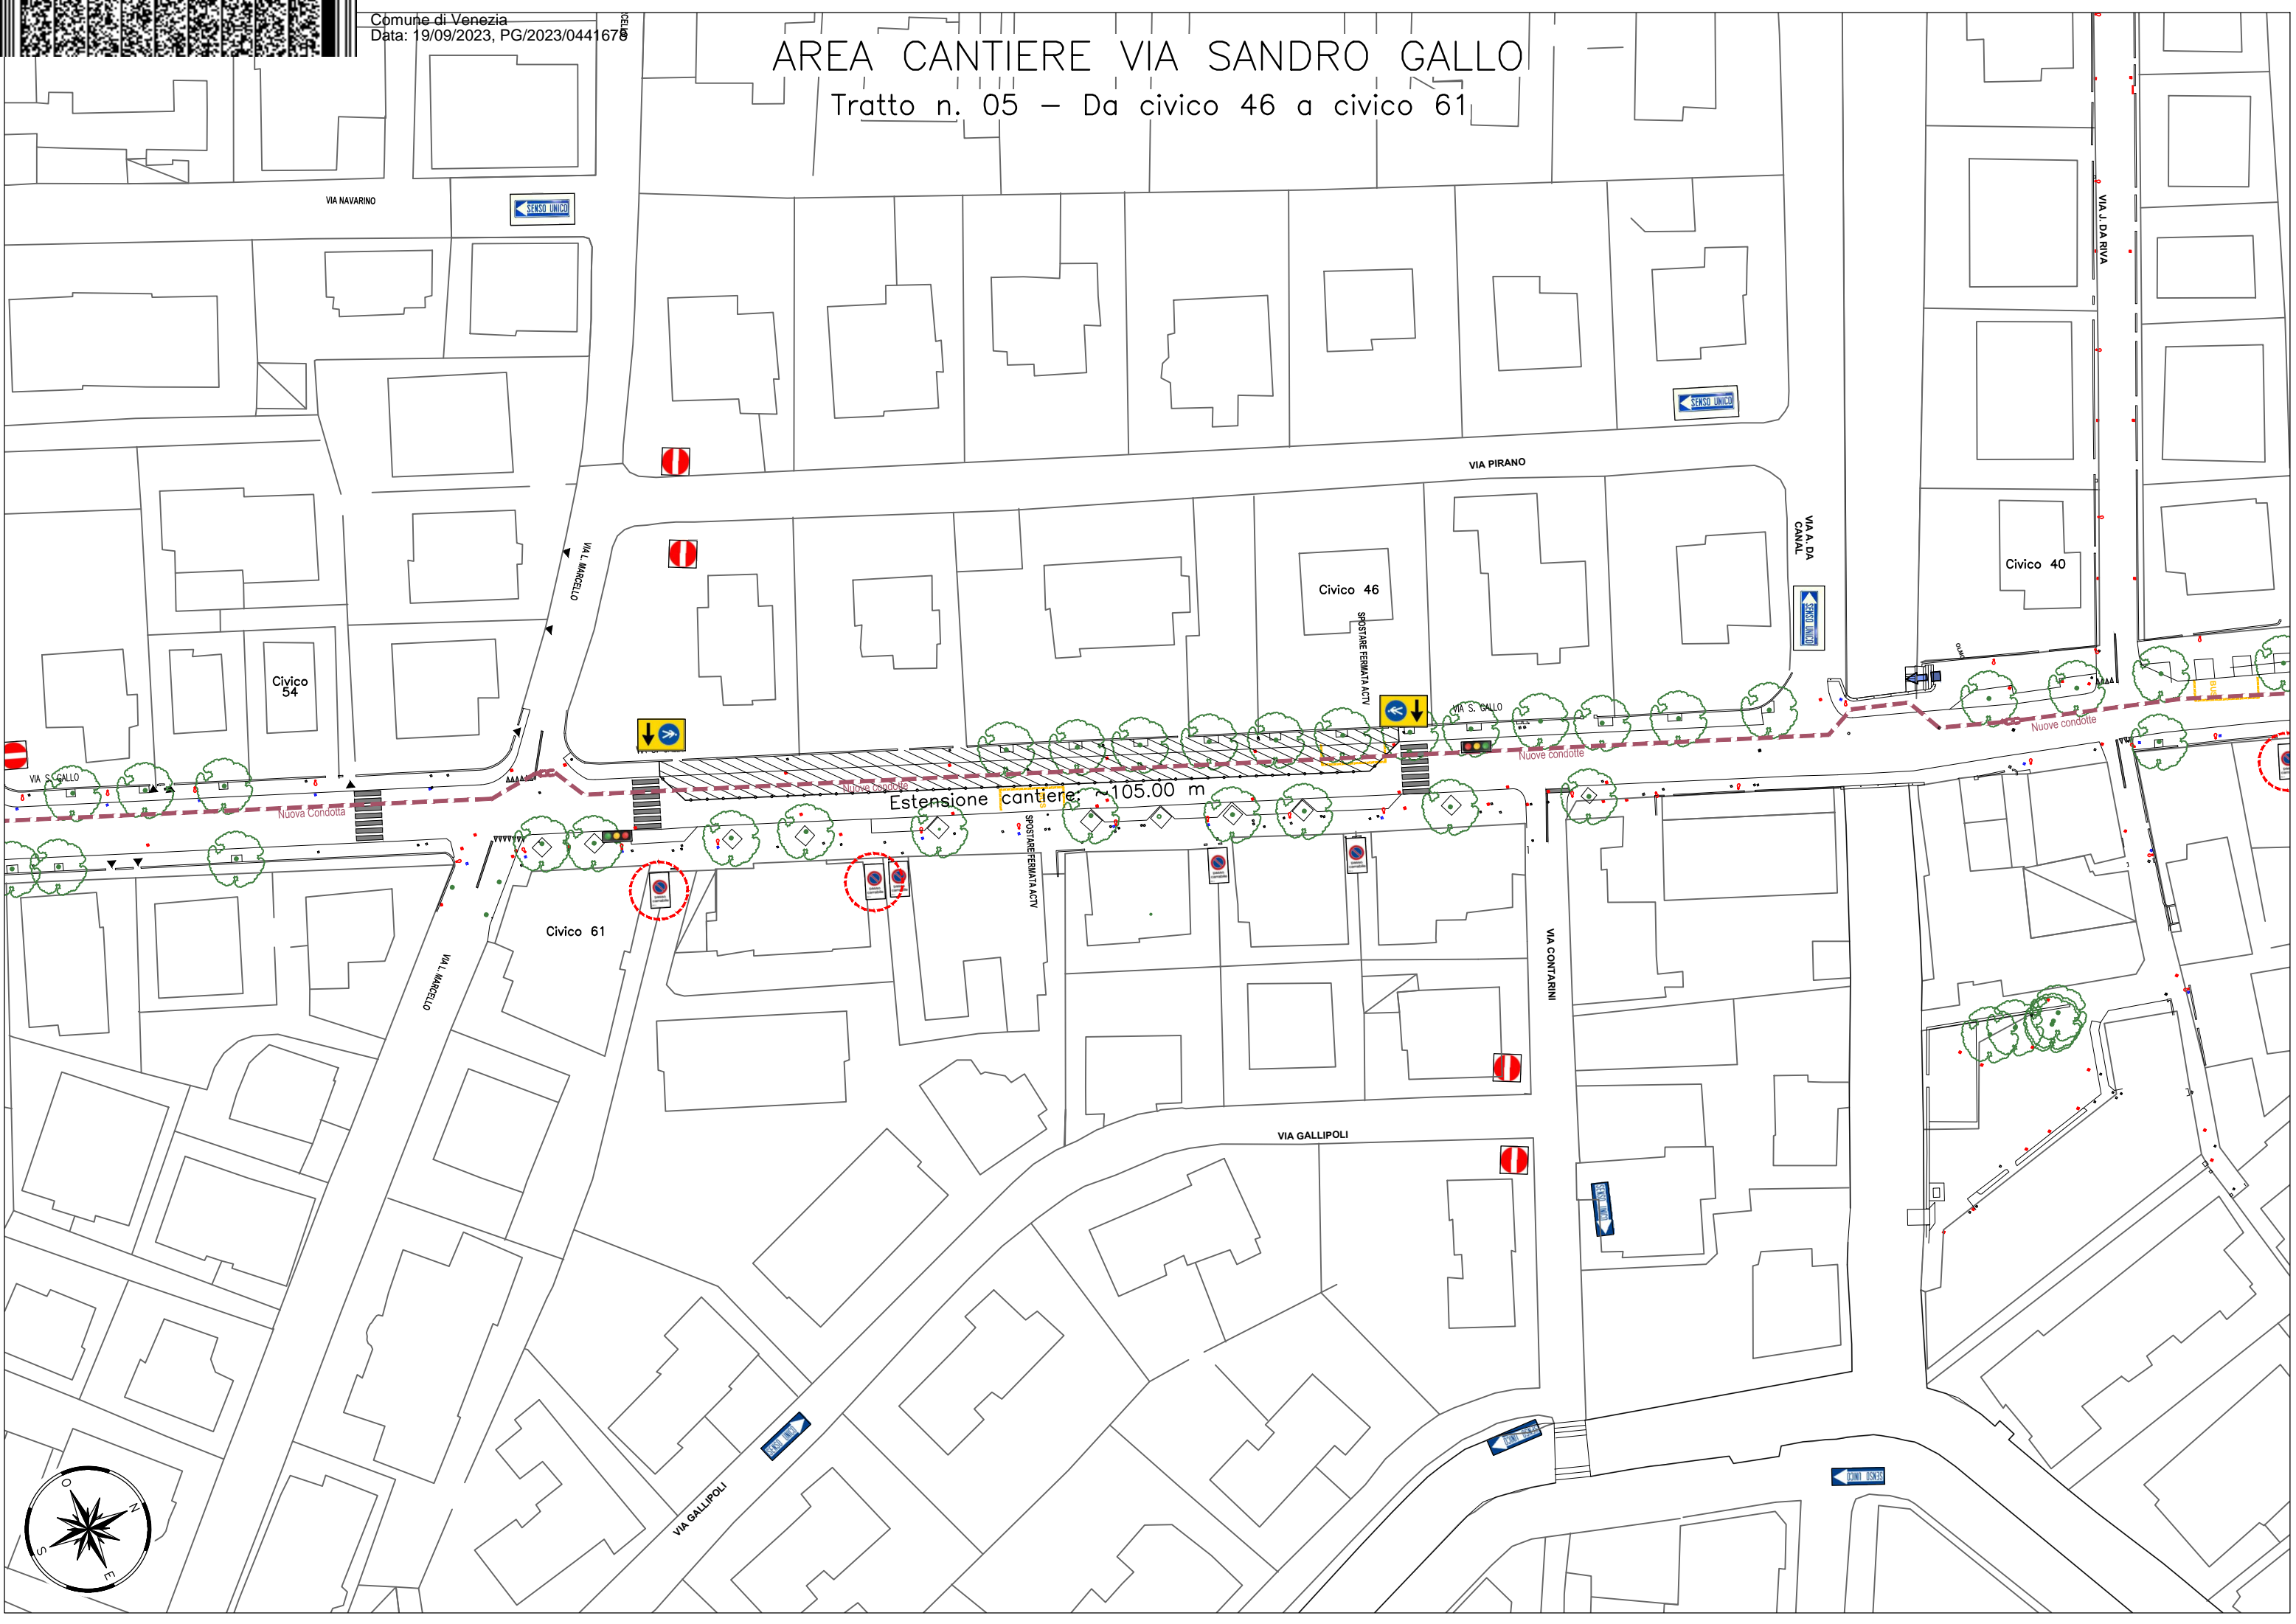

VIA NAVARINO



VIA PIRANO



VIA J. DA RIVA

Civico 40

Civico 46



Civico 54

VIA L. MARCELLO



SPOSTABE ENERGIAT ACTV



VIA S. GALLO



Nuove condotte

Nuova Condotta

Estensione cantiere ~105.00 m

Civico 61

SPOSTABE ENERGIAT ACTV

VIA CONTARINI





VIA GALLIPOLI

VIA L. MARCELLO



AREA CANTIERE VIA SANDRO GALLO

Tratto n. 06 – Da civico 40 a civico 46

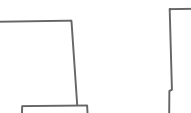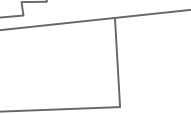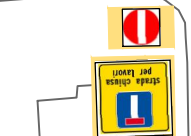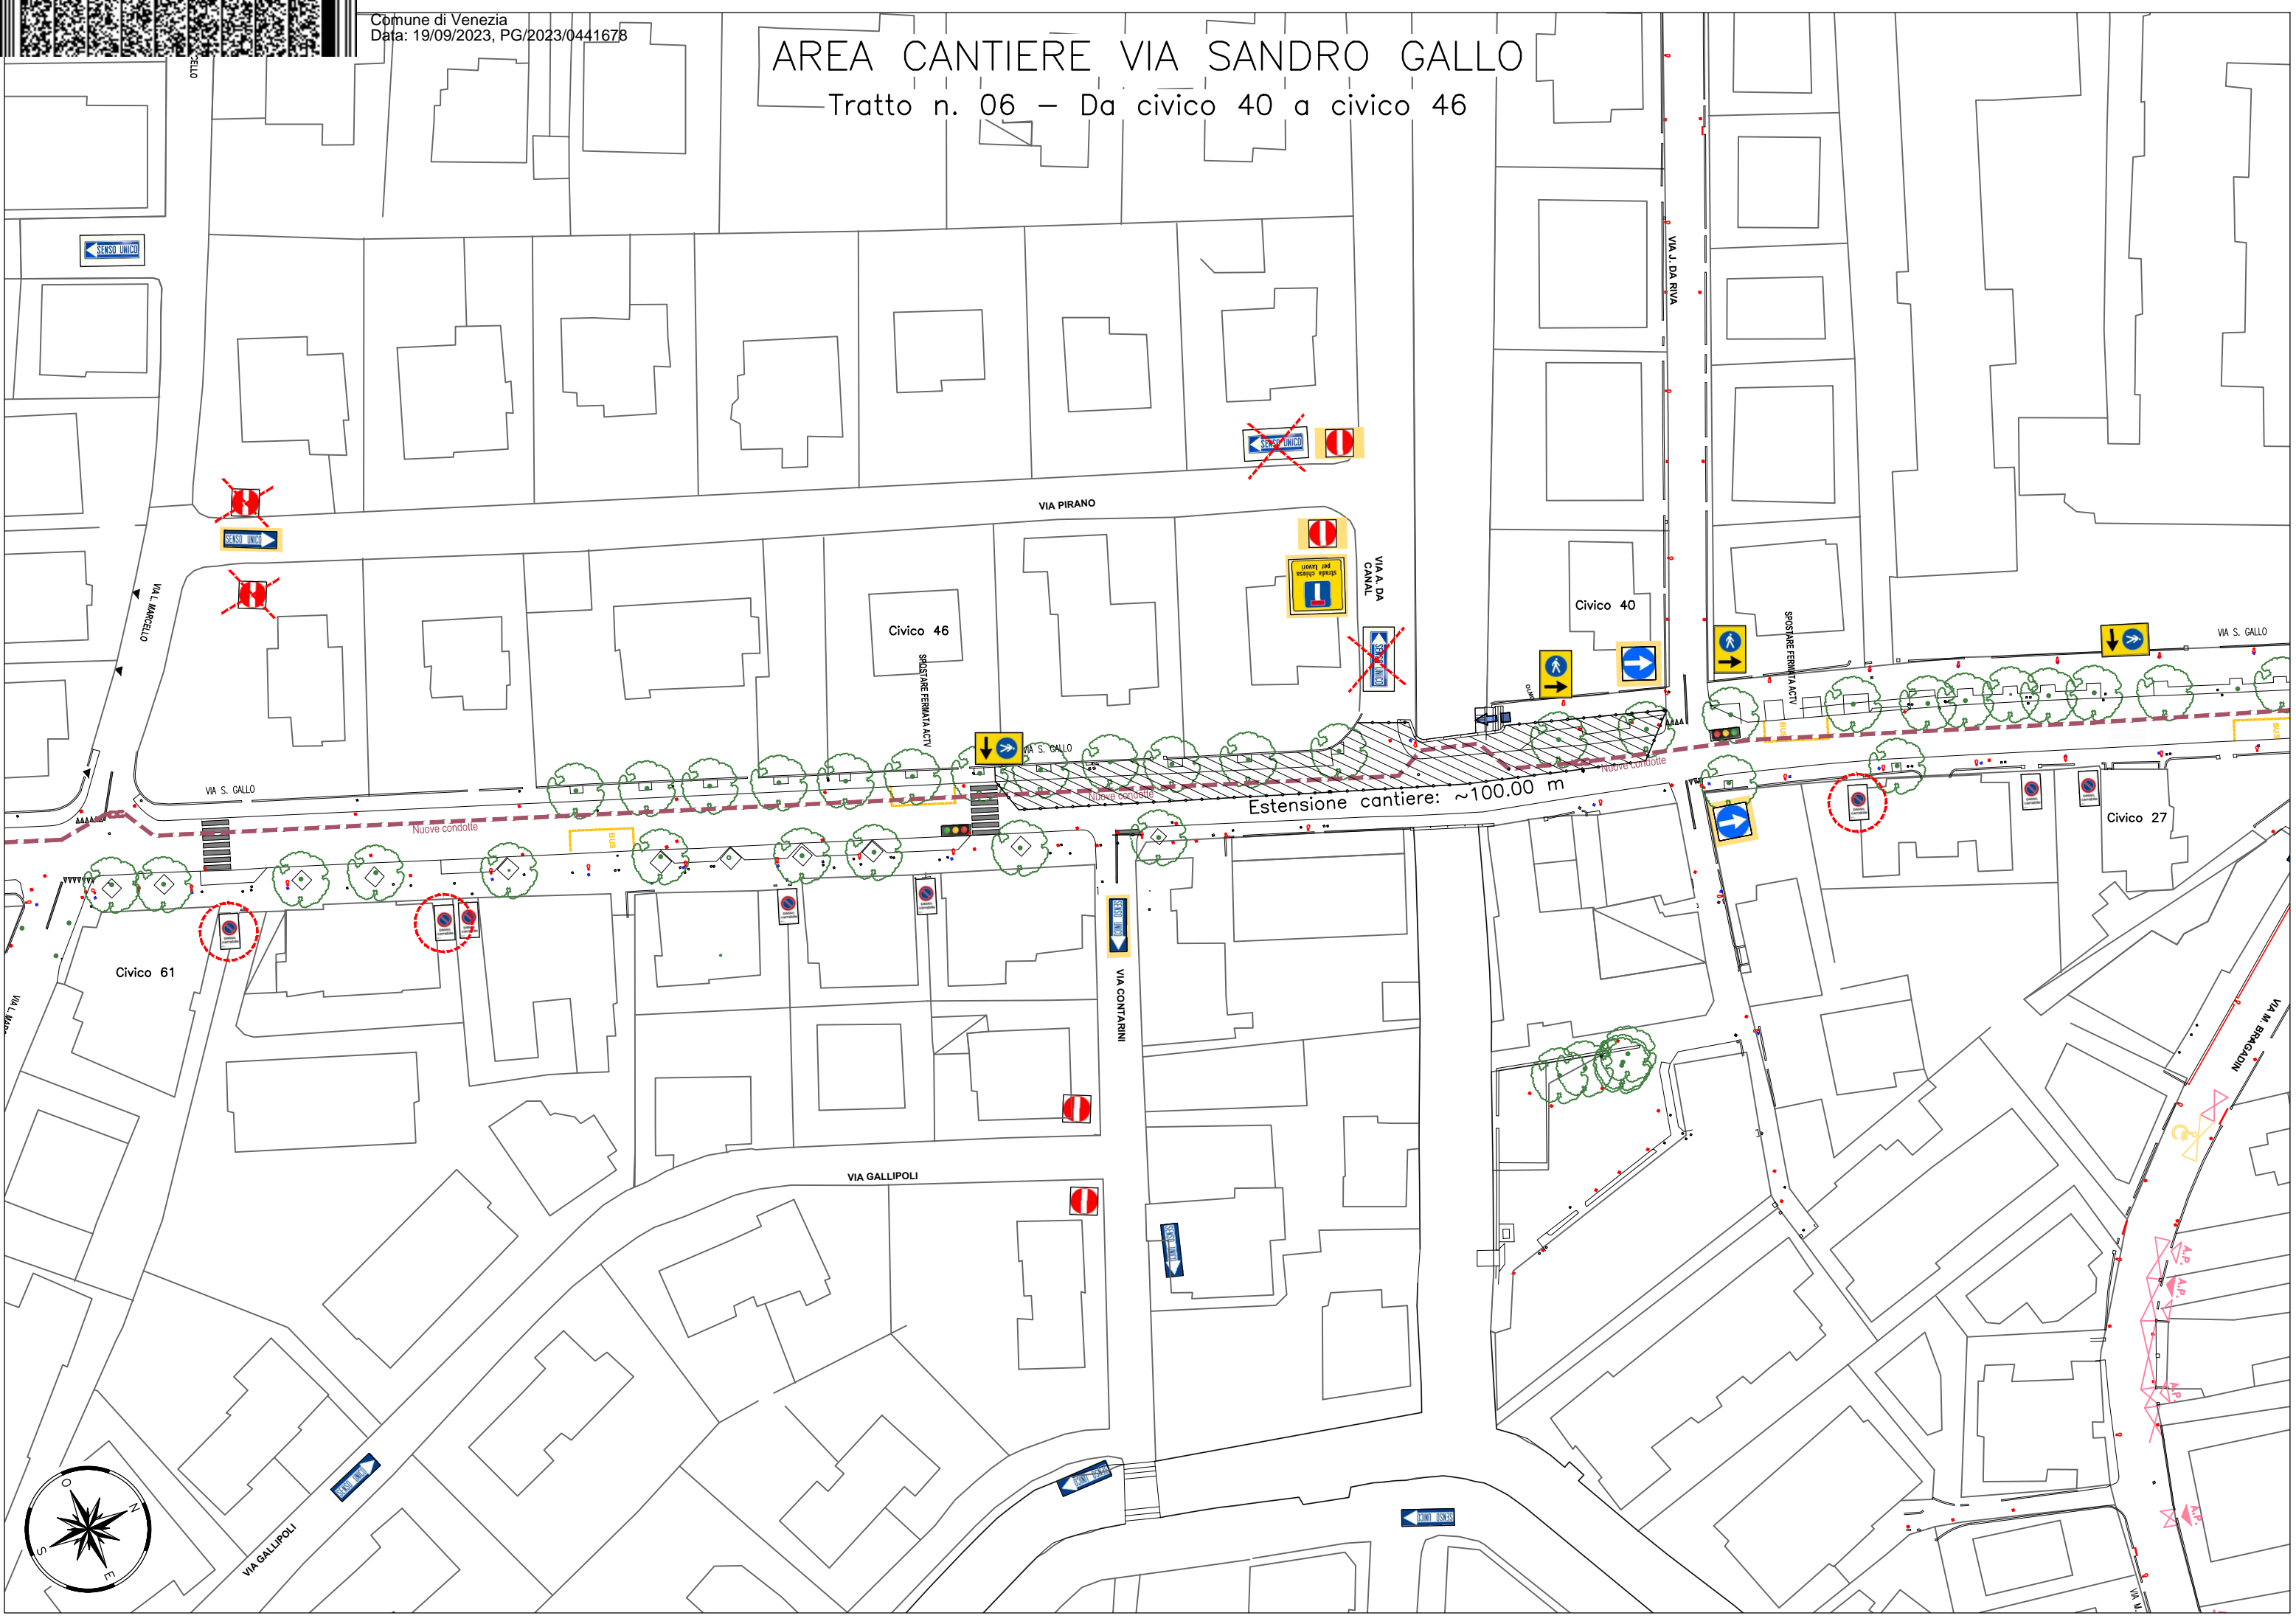

AREA CANTIERE VIA SANDRO GALLO

Tratto n. 07 – Da civico 27 a civico 40

